Théâtre de Morteau

FICHE TECHNIQUE

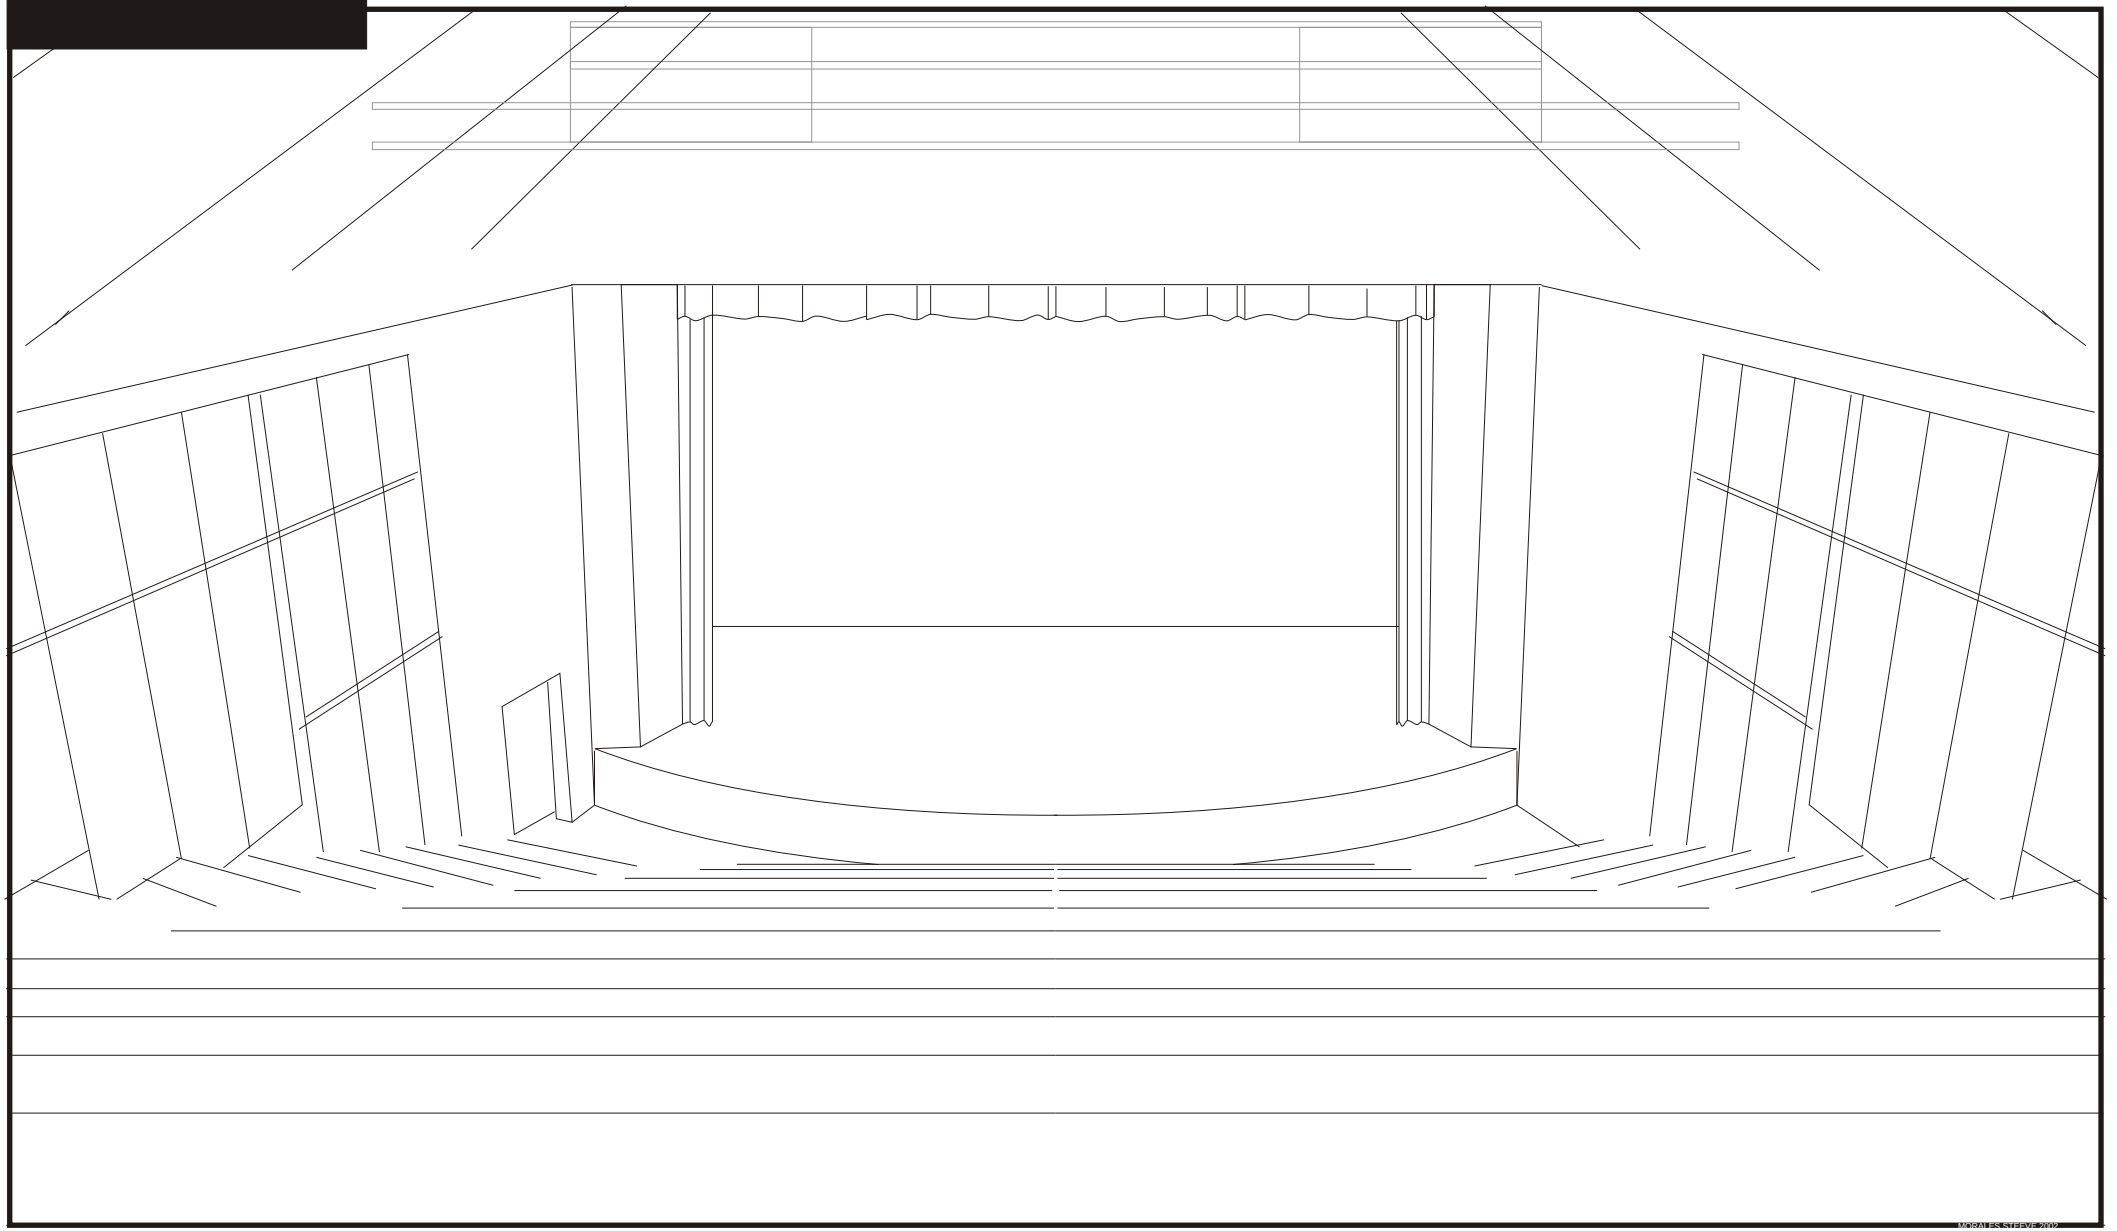

MORATES STEEVE 2012

Théâtre de Morteau

Théâtre Municipal
Espace Christian Genevard
Place de la Halle
25500 Morteau

Régisseur Technique :
MORALES Steeve
Tel : 06.16.14.47.60
Fax : 03.81.43.55.91
steeve.morales@wanadoo.fr

1 Hall d'acceill
2 Bar
3 Entrée des artistes
4 Arrière Scène
5 Monte Piano
6 Accès rue
7 Régie
8 Loges
9 Local Gradateurs
10 Local Electrique
11 Cadre de scène
12 Passerelle technique
13 Faux Grill
— Perche
Ecran Projection
14 Rideau rouge
15 Rideau Fond de scène

Mise à jour 18/01/05
Version 1.71
par Steeve Morales

Echelle 1:200

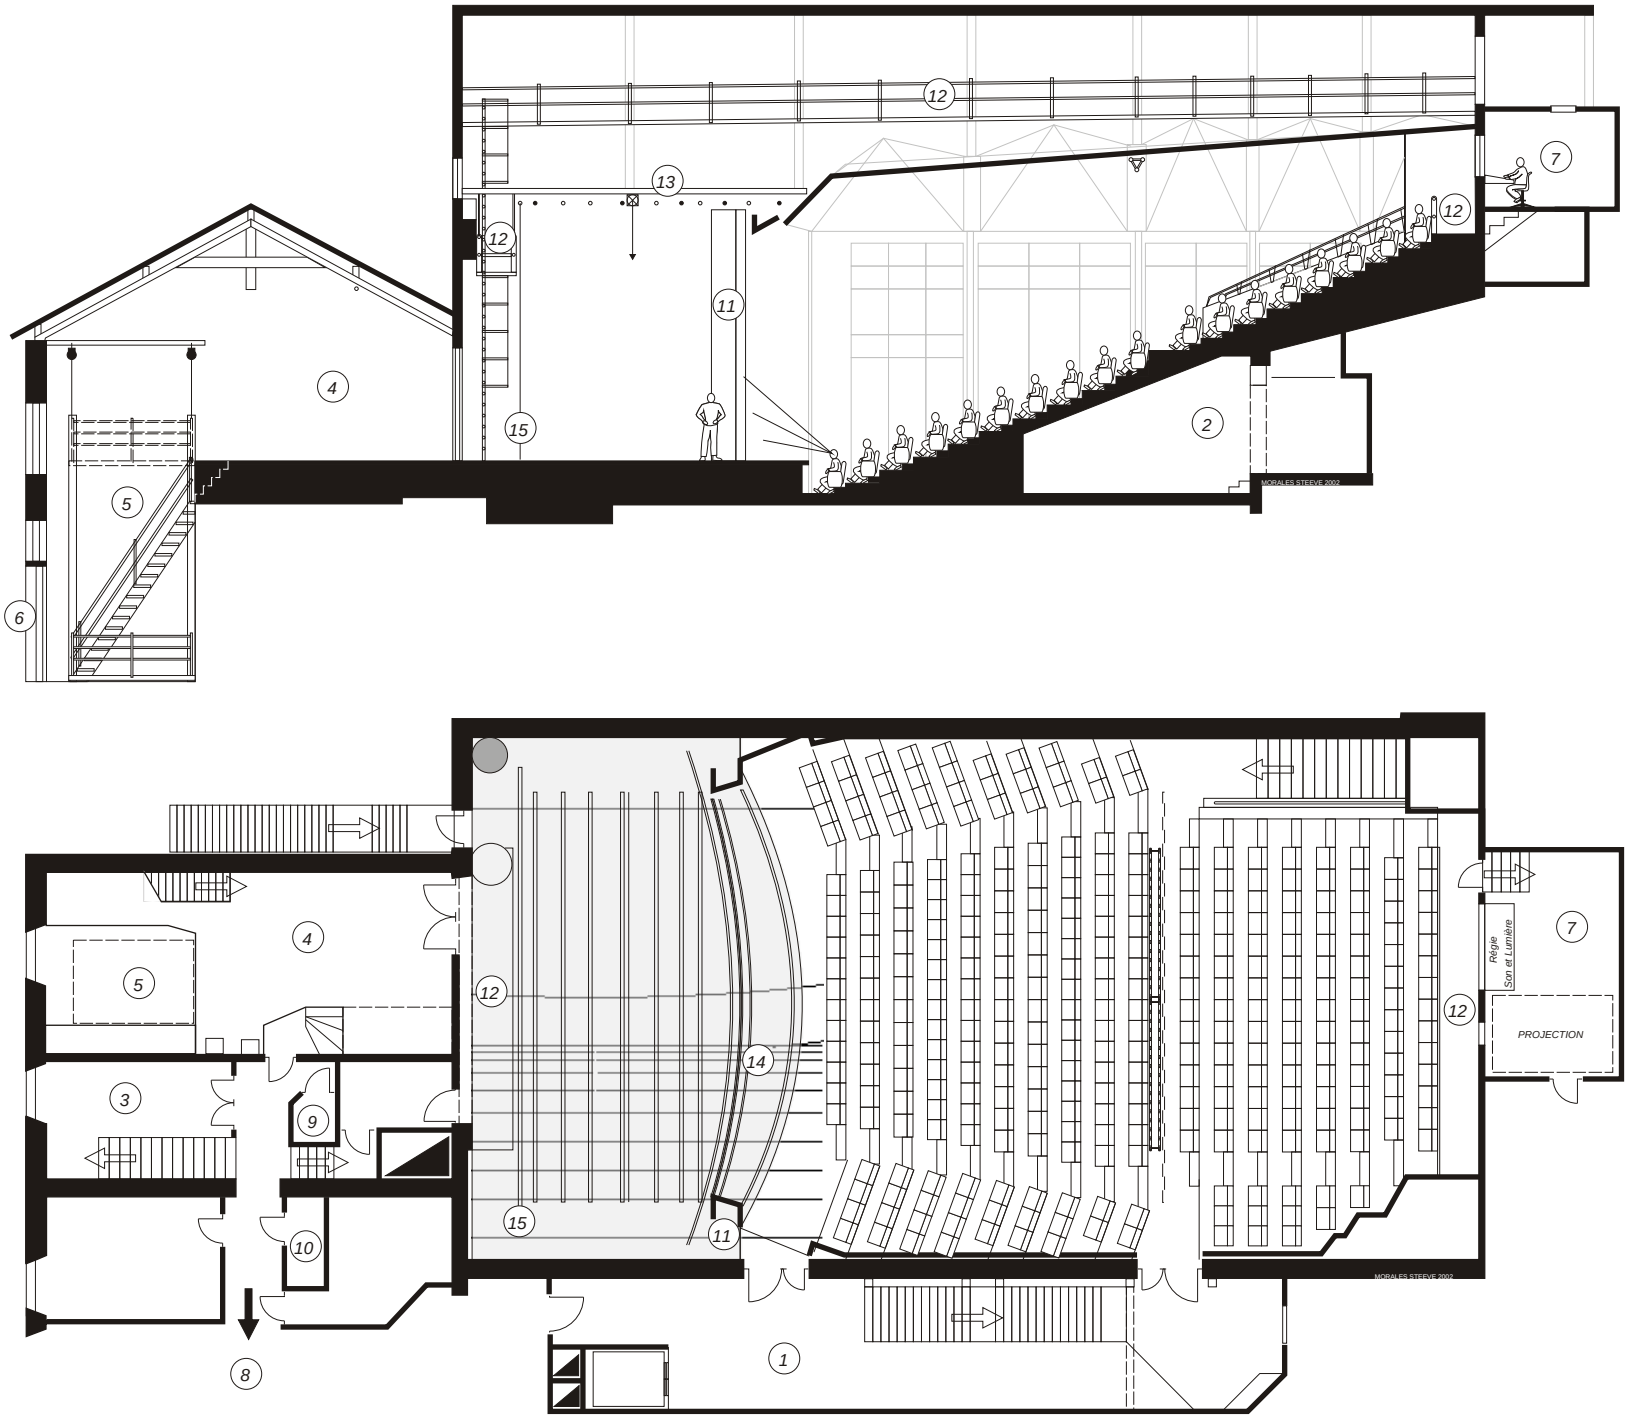

DESCRIPTION DE LA SALLE

1. CONFIGURATION
Salle rectangle en gradin.
Un bar aménagé sous le gradin, l'accès se fait depuis le hall d'acceuil.

2. JAUGE
342 places sans strapontin.

3. DIMENSION
Profondeur : 17,80 m du nez de scène au fond de salle.
Largeur : 13,75 m.
Hauteur sous plafond : de 8,50 m à 3,50 m

4. RÉGIE
Son, lumière et projection, Indépendante, en fond de salle ou en salle (milieu du gradin) pour le son et la lumière.

DESCRIPTION DE LA SCÈNE

1. CONFIGURATION
Scène frontale encadrée avec proscenium.

2. DIMENSION
Surface du plateau : 120 m².
Ouverture maximum : 10,40 m.
Profondeur : 7,50 m du cadre de scène au mur du lointain.
Profondeur : 9,00 m du nez de scène au mur du lointain.
Profondeur du proscenium : 1,50 m.
Largeur : 13,80 m de mur à mur.
Hauteur de la scène : 1,00 m (Plancher fixe).
Hauteur sous Grill: de 6,50 m.Hauteur du cadre : 6,00 m.
Hauteur sous passerelle 5,00 mProfondeur de la passerelle 1,20m

3. ACCÈS DÉCORS
Accès direct de la rue au niveau de la scène part monte charge.
Dimension de l'accès : 2,75 x 3,00 m.
Dimension monte charge : 3,50 x 2,30 m.

4. LOGES
Quatre loges confortables équipées miroirs, avec douches et toilettes.

5. EQUIPEMENT MACHINERIE SCÉNIQUE
Six perches fixes pour frises et pendrillons.
Une perche à main pour lambrequin.
Cinq perches motorisées pour éclairage.
Une perche fixe et un pont motorisé en salle.
Ecran de projection type polichinelle.
Rideau de fond de scène noir sur patiente.
Lambrequin et rideau de scène motorisé rouge.
Trois frises, neuf pendrillons et tapis de danse noir et blanc.

6. EQUIPEMENT ECLAIRAGE
Jeu d'orgue : RVE LT 96, 96 circuits à mémoires, patch elect., DMX.
Gradateurs : 48 x 3 RVE Kw fixe sur perches, niveau scène cour et jardin et sur passerelle lointain, trois gradateurs fixes 6 x 2 Kw ADB en passerelle et deux gradateurs mobiles 6 x 2 Kw ADB, soit 78 circuits.
Projecteurs : 24 PAR 64 Scénilux, 29 PC 1000 W Scénilux, 12 Découpes1000 W Scénilux, 4 Découpes 2000 W Scénilux, 7 Horyziodes 1000 W Scénilux, 1 poursuite 575 HMI Scénilux. Gélatine à définir (50 réf)

7. EQUIPEMENT AUDIO
Console de mixage Yamaha 01V.
Lecteur CD Teac (Auto cue), Double Lecteur enregistreur de K7.
Diffusion façade 2 clusters de 2 MTD 115 et 2 C.U. MTD 115.
Diffusion Retour (sur demande)
Parc Micro : 4 SM58, 2 SM57, 1 C1000 AKG, 1 M67 Beyer, 8 Pieds de Micros standards avec perches, 5 pieds de table.
Réseau ligne 100 Volt indépendant vers Bar et Loge.
Régie Intercom Clearcom deux canaux, un poste fixe plateau, trois poste mobile et deux poste fixe dans les loges.

8. EQUIPEMENT PROJECTION
Projecteur CINE MECCANIC 2,5 Kwatt Xenon. 3 Objectifs
Equipement Dolby Stéréo.
Vidéo projecteur 1500 Lumens (vidéo et informatique).

Théâtre de Morteau

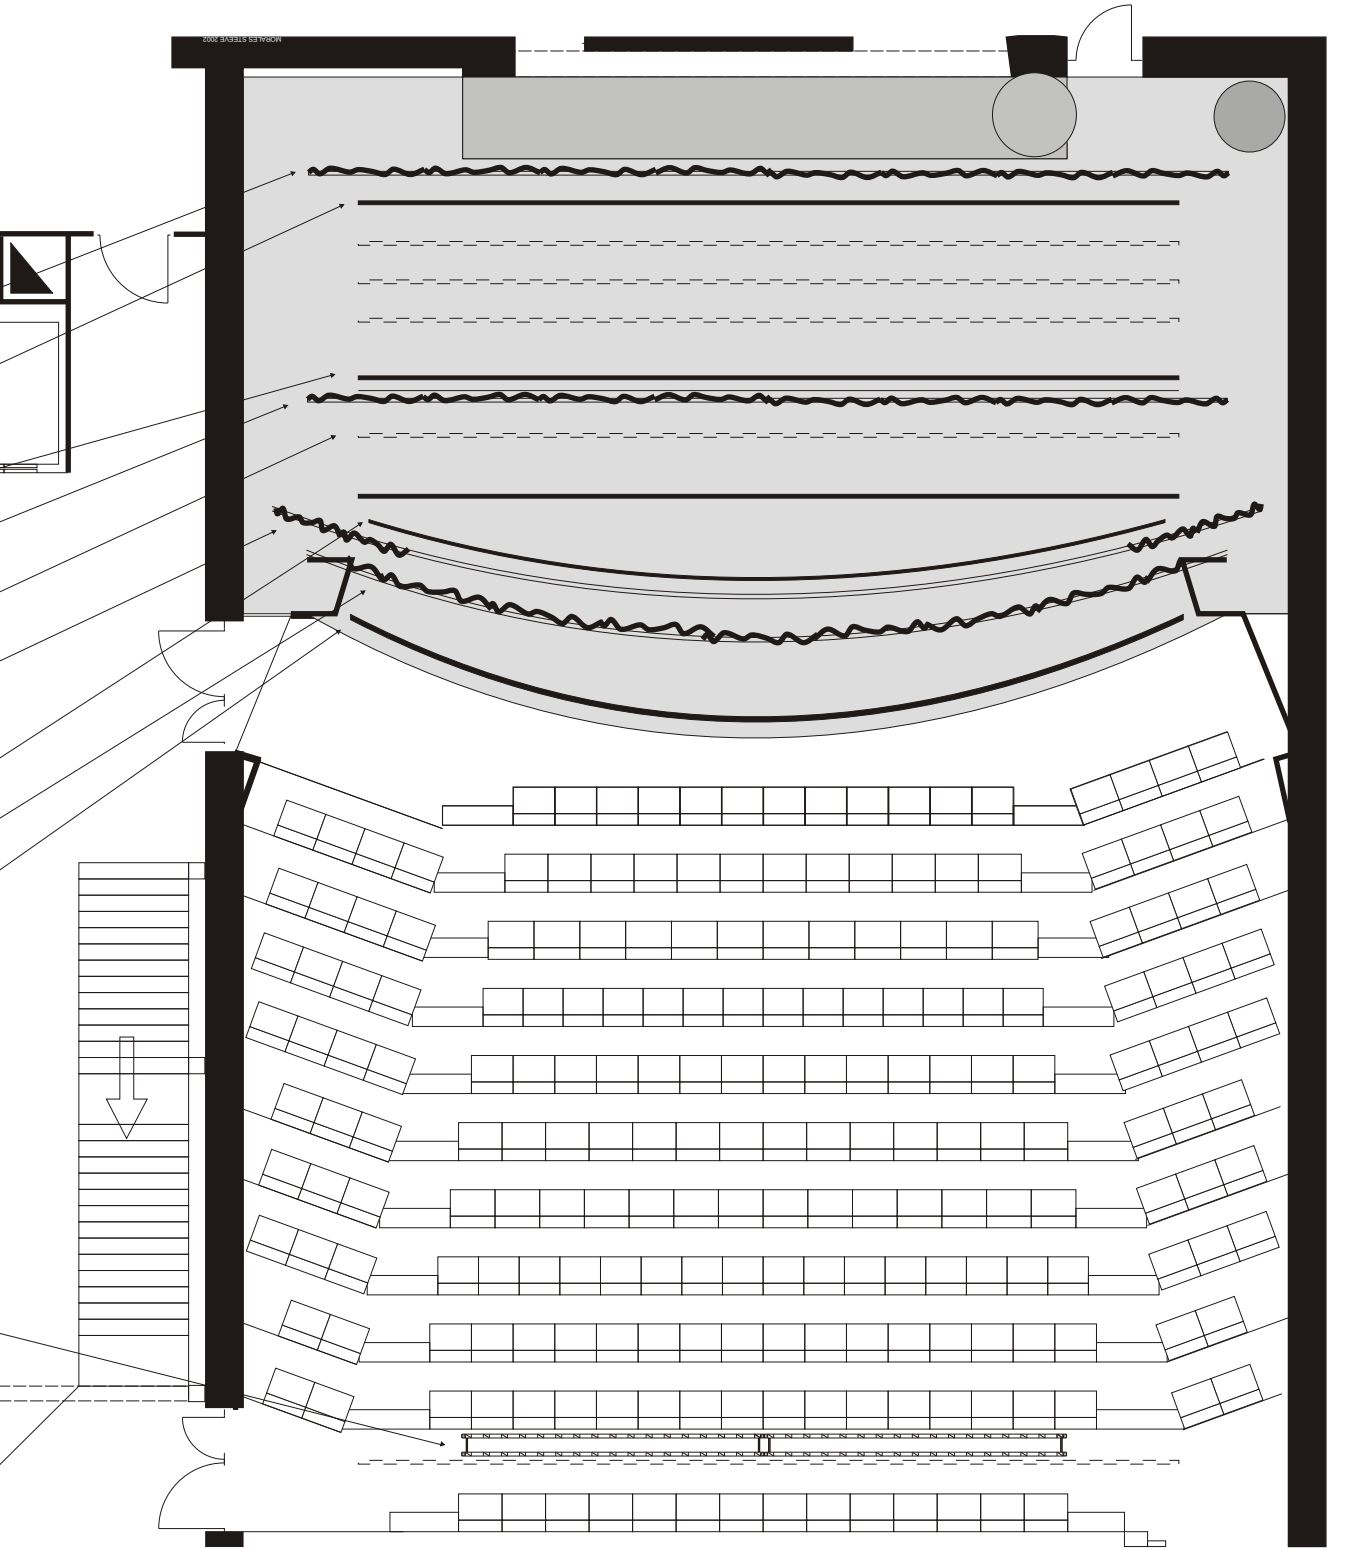

- Rideau de fond noir sur patiente
- Equipe 9
- Equipe 5
- Ecran cinéma cadré frise et pendrillons
- Equipe 3
- Rideau rouge sur patiente motorisé
- Equipe 1
- Lambrequin rouge
- Equipe 0
- Perches fixes
- Perches Electriques
- Equipe Salle poutre triangulaire série 300

Echelle 1:100

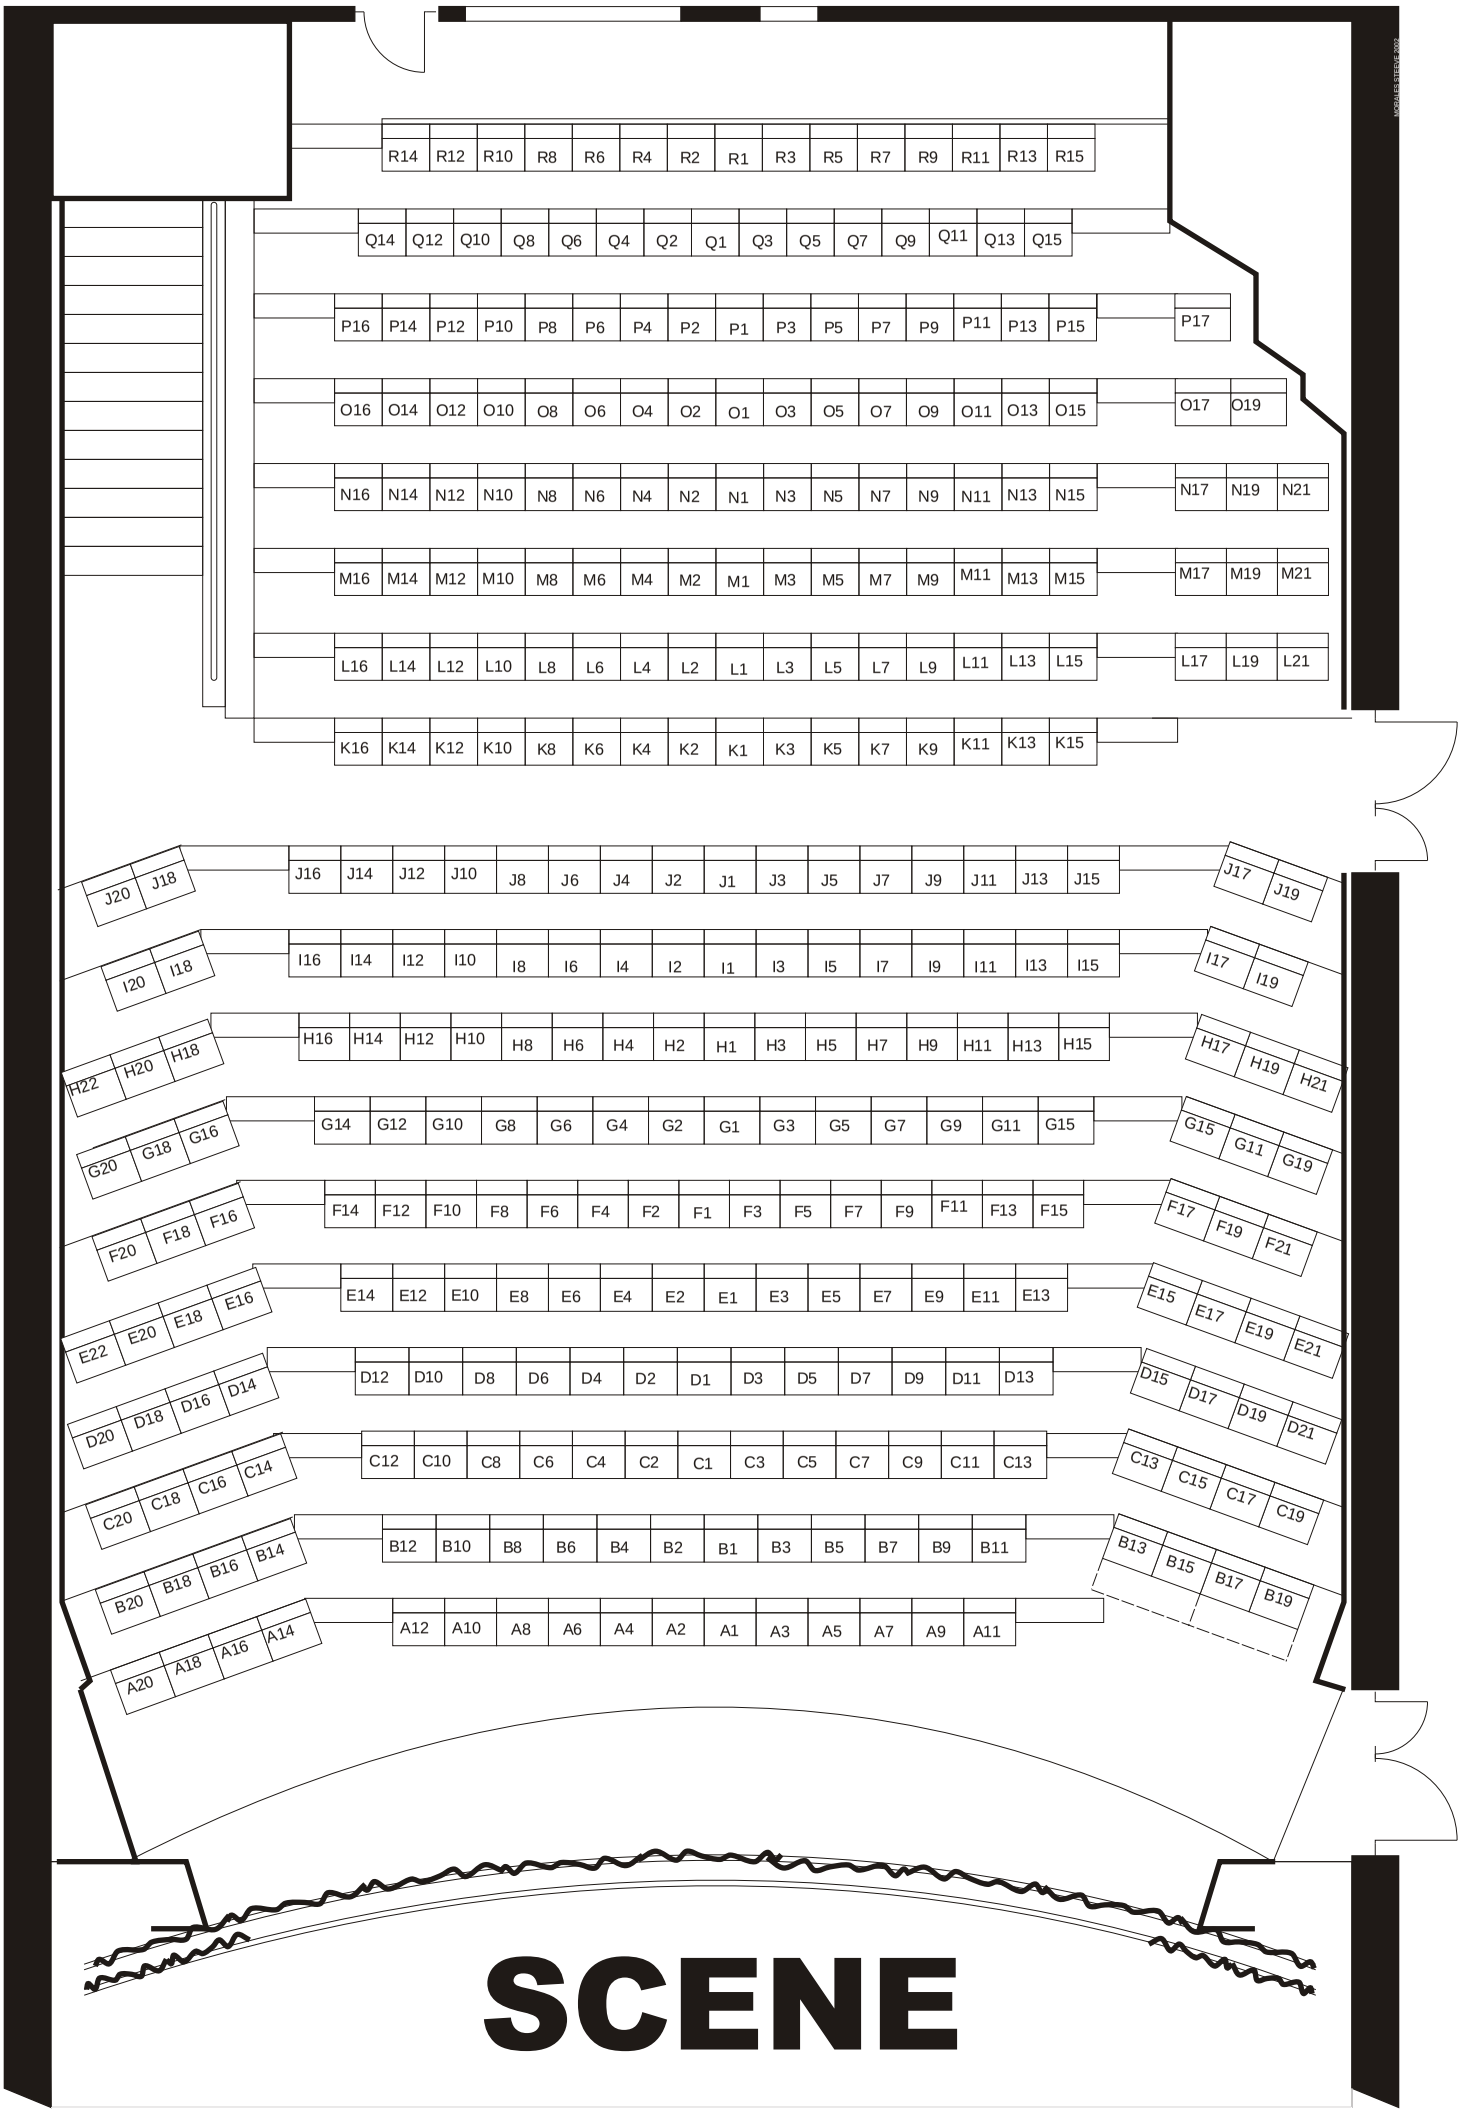
R14 R12 R10 R8 R6 R4 R2 R1 R3 R5 R7 R9 R11 R13 R15
Q14 Q12 Q10 Q8 Q6 Q4 Q2 Q1 Q3 Q5 Q7 Q9 Q11 Q13 Q15
P16 P14 P12 P10 P8 P6 P4 P2 P1 P3 P5 P7 P9 P11 P13 P15 P17
O16 O14 O12 O10 O8 O6 O4 O2 O1 O3 O5 O7 O9 O11 O13 O15 O17 O19
N16 N14 N12 N10 N8 N6 N4 N2 N1 N3 N5 N7 N9 N11 N13 N15 N17 N19 N21
M16 M14 M12 M10 M8 M6 M4 M2 M1 M3 M5 M7 M9 M11 M13 M15 M17 M19 M21
L16 L14 L12 L10 L8 L6 L4 L2 L1 L3 L5 L7 L9 L11 L13 L15 L17 L19 L21
K16 K14 K12 K10 K8 K6 K4 K2 K1 K3 K5 K7 K9 K11 K13 K15
J20 J18 J16 J14 J12 J10 J8 J6 J4 J2 J1 J3 J5 J7 J9 J11 J13 J15 J17 J19
I20 I18 I16 I14 I12 I10 I8 I6 I4 I2 I1 I3 I5 I7 I9 I11 I13 I15 I17 I19
H22 H20 H18 H16 H14 H12 H10 H8 H6 H4 H2 H1 H3 H5 H7 H9 H11 H13 H15 H17 H19 H21
G20 G18 G16 G14 G12 G10 G8 G6 G4 G2 G1 G3 G5 G7 G9 G11 G15 G15 G11 G19
F20 F18 F16 F14 F12 F10 F8 F6 F4 F2 F1 F3 F5 F7 F9 F11 F13 F15 F17 F19 F21
E22 E20 E18 E16 E14 E12 E10 E8 E6 E4 E2 E1 E3 E5 E7 E9 E11 E13 E15 E17 E19 E21
D20 D18 D16 D14 D12 D10 D8 D6 D4 D2 D1 D3 D5 D7 D9 D11 D13 D15 D17 D19 D21
C20 C18 C16 C14 C12 C10 C8 C6 C4 C2 C1 C3 C5 C7 C9 C11 C13 C13 C15 C17 C19
B20 B18 B16 B14 B12 B10 B8 B6 B4 B2 B1 B3 B5 B7 B9 B11 B13 B15 B17 B19
A20 A18 A16 A14 A12 A10 A8 A6 A4 A2 A1 A3 A5 A7 A9 A11
SCENE