




# FICHE TECHNIQUE

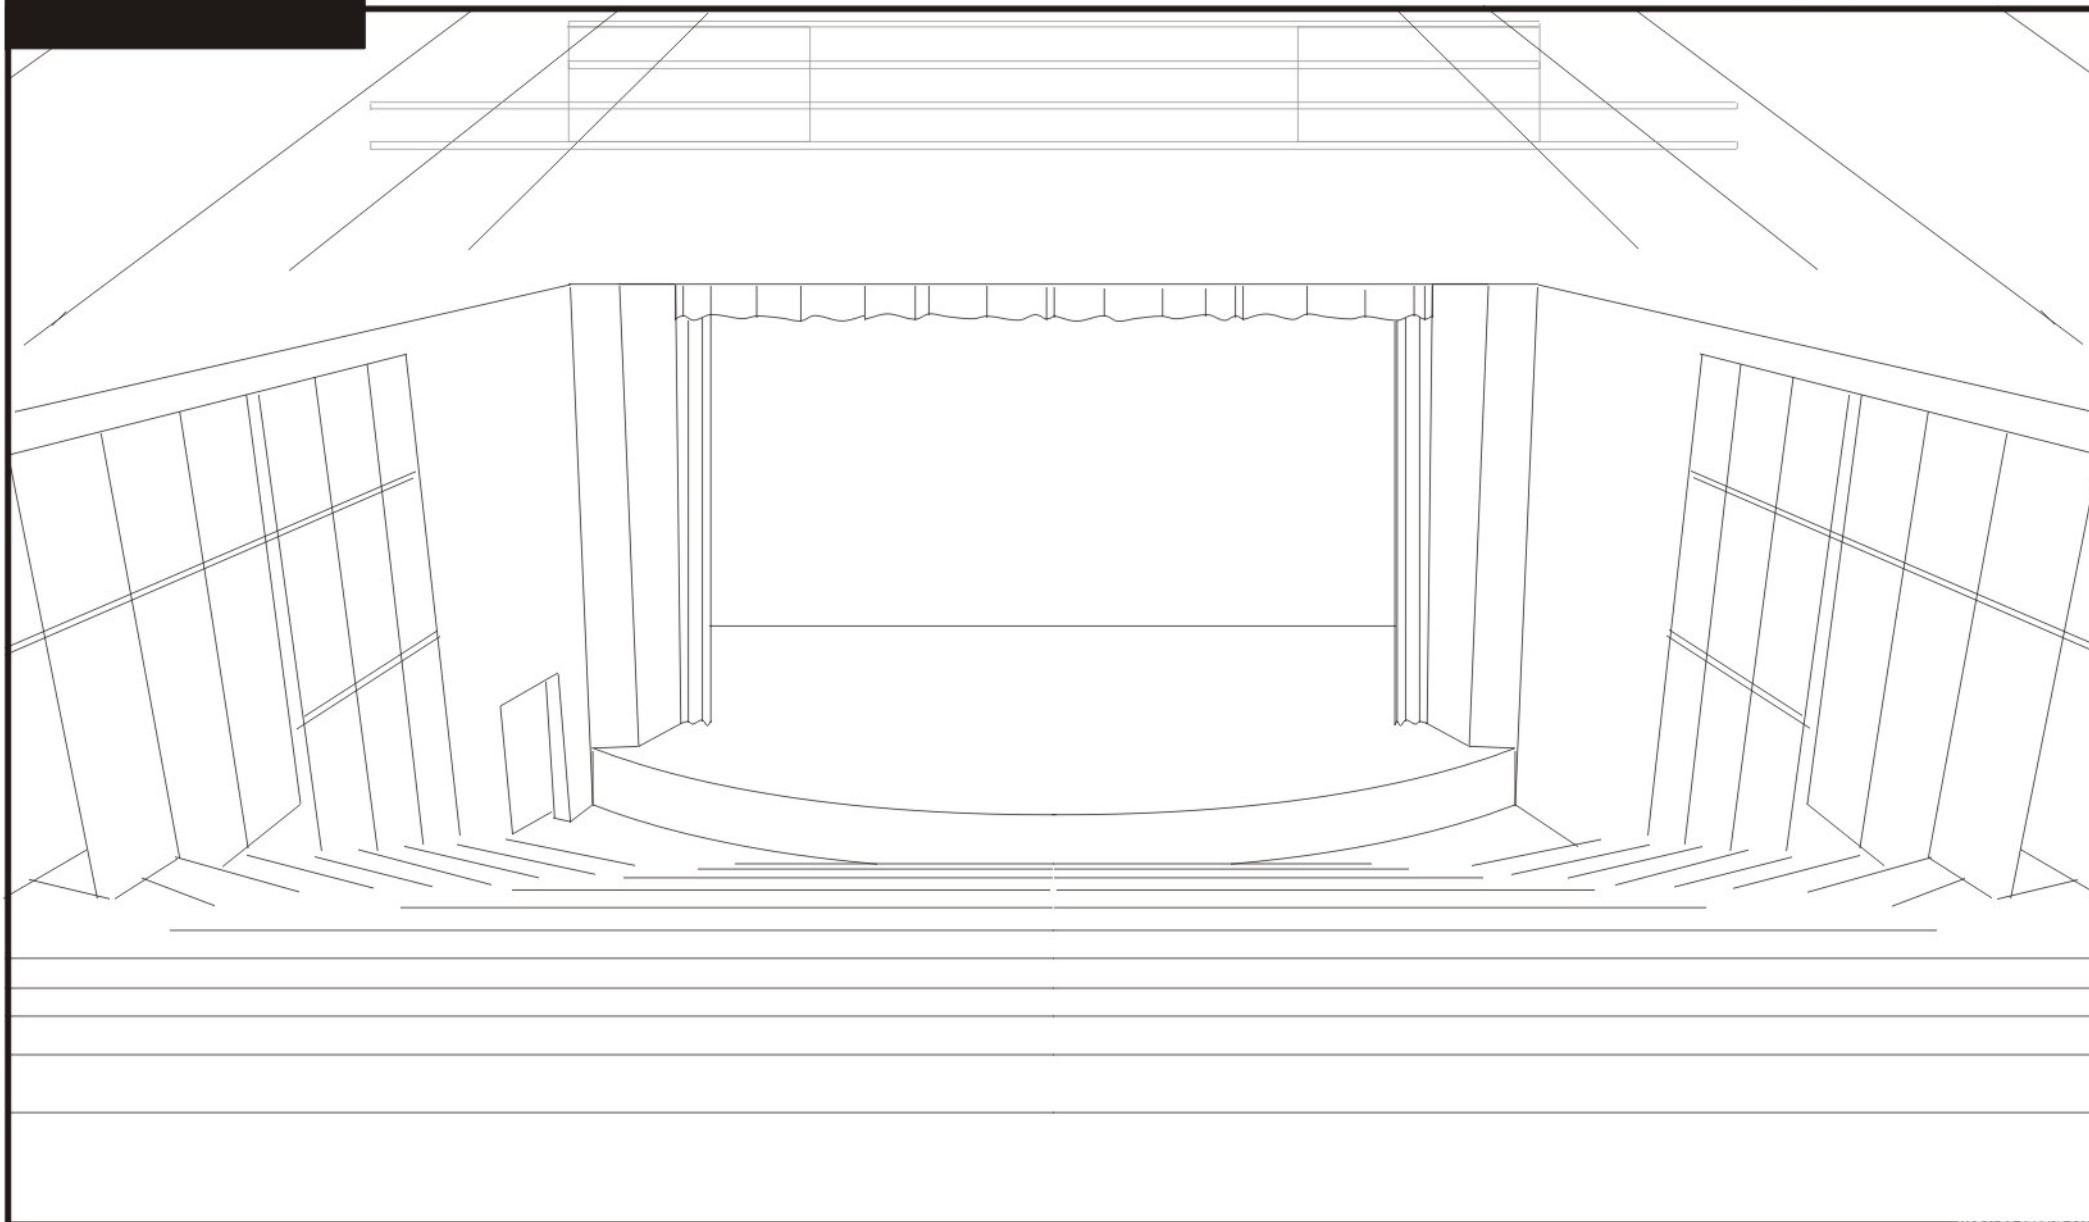



Théâtre Municipal  
Espace Christian Genevard  
Place de la Halle  
25500 Morteau

Régisseur Technique :

**CHUPIN Thibaut**

Tel : 06.77.75.04.67

Fax :

**Tibochup@free.fr**



- 1 Hall d'accueil
- 2 Bar
- 3 Entrée des artistes
- 4 Arrière Scène
- 5 Monte Piano
- 6 Accès rue
- 7 Régie
- 8 Loges
- 9 Local Gradateurs
- 10 Local Electrique
- 11 Cadre de scène
- 12 Passerelle technique
- 13 Faux Grill
- Perche
- ⬇ Ecran Projection
- 14 Rideau rouge
- 15 Rideau Fond de scène

Mise à jour 18/10/05

Version 1.72

par Steeve Morales

Echelle 1:200

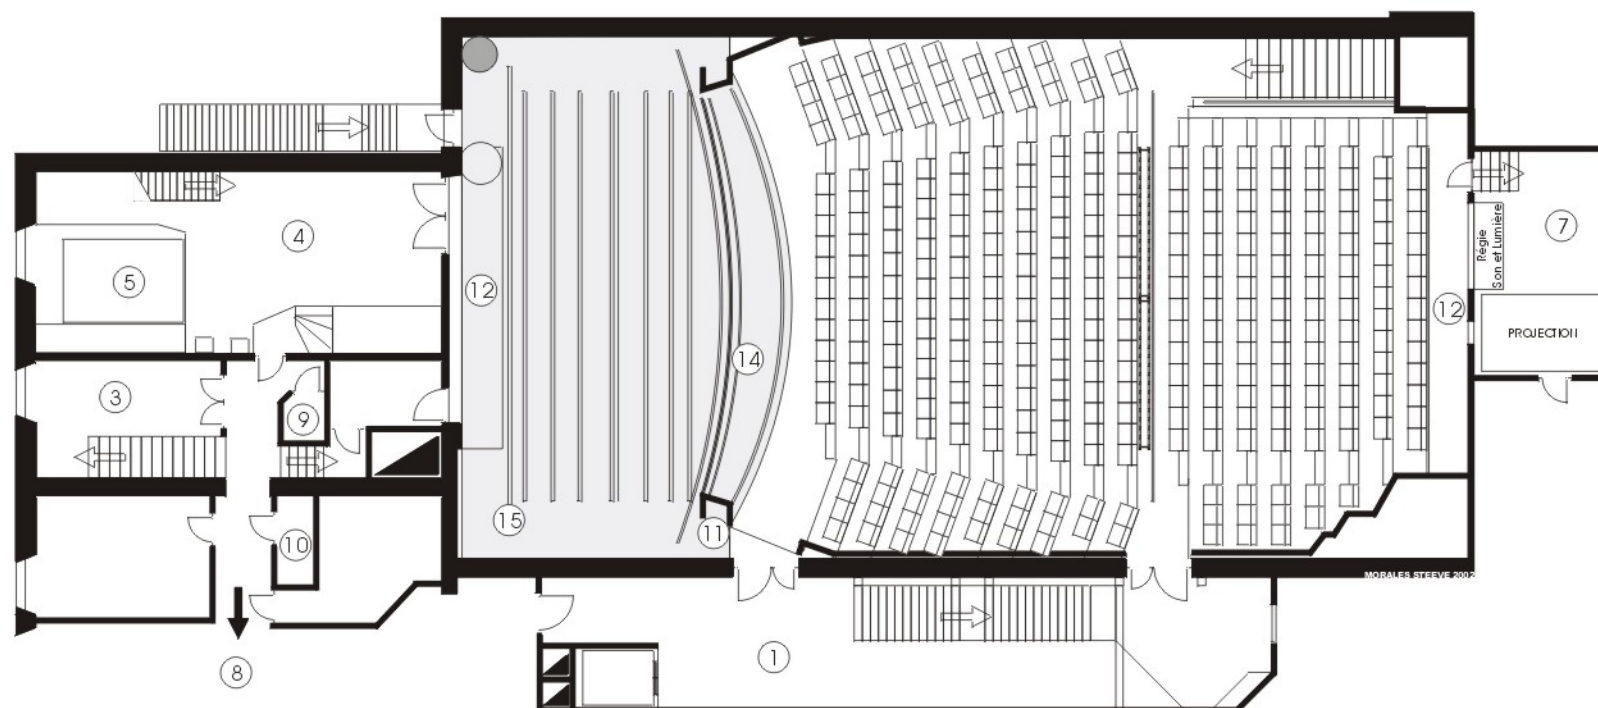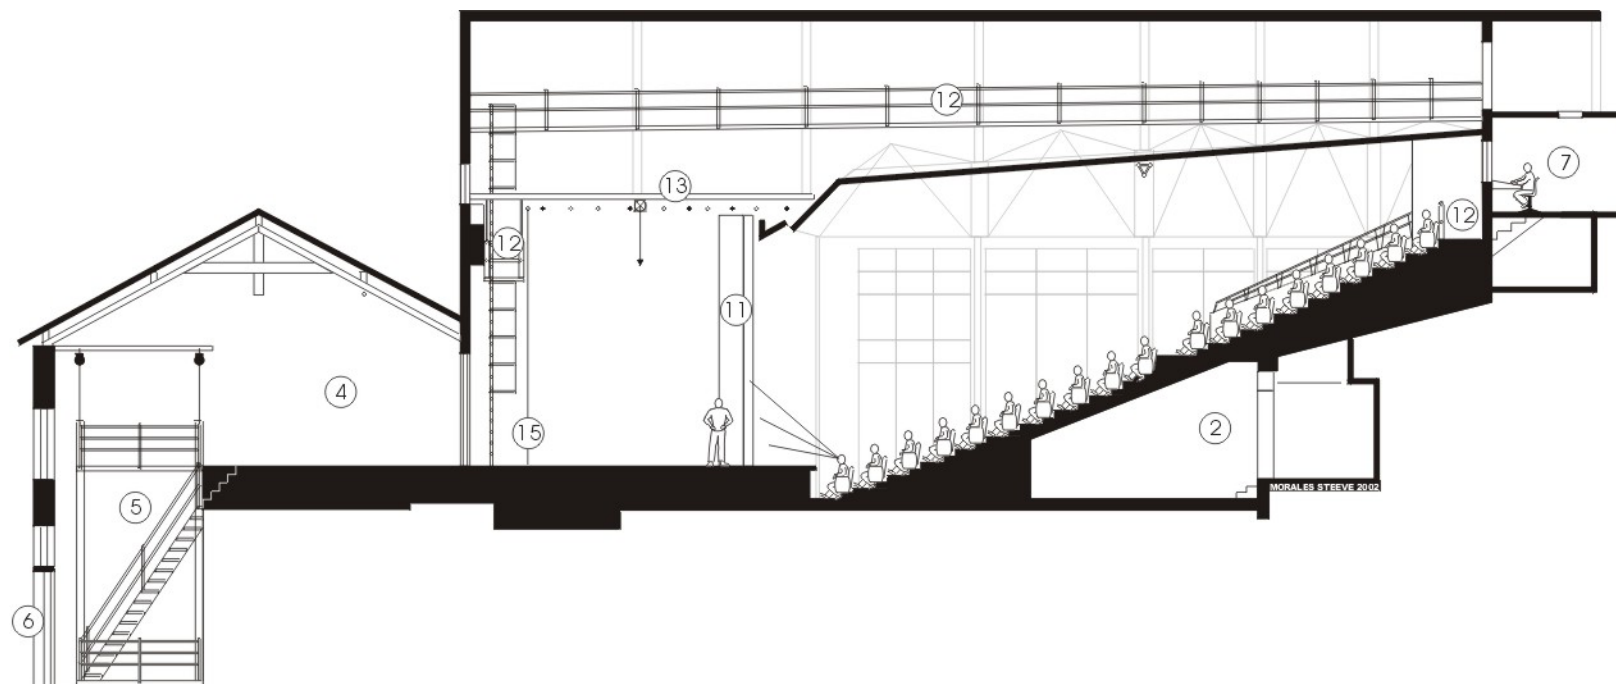

|     |     |     |    |    |    |    |    |    |    |    |    |     |     |     |
|-----|-----|-----|----|----|----|----|----|----|----|----|----|-----|-----|-----|
| R14 | R12 | R10 | R8 | R6 | R4 | R2 | R1 | R3 | R5 | R7 | R9 | R11 | R13 | R15 |
|-----|-----|-----|----|----|----|----|----|----|----|----|----|-----|-----|-----|

|     |     |     |    |    |    |    |    |    |    |    |    |     |     |     |
|-----|-----|-----|----|----|----|----|----|----|----|----|----|-----|-----|-----|
| Q14 | Q12 | Q10 | Q8 | Q6 | Q4 | Q2 | Q1 | Q3 | Q5 | Q7 | Q9 | Q11 | Q13 | Q15 |
|-----|-----|-----|----|----|----|----|----|----|----|----|----|-----|-----|-----|

|     |     |     |     |    |    |    |    |    |    |    |    |    |     |     |     |     |
|-----|-----|-----|-----|----|----|----|----|----|----|----|----|----|-----|-----|-----|-----|
| P16 | P14 | P12 | P10 | P8 | P6 | P4 | P2 | P1 | P3 | P5 | P7 | P9 | P11 | P13 | P15 | P17 |
|-----|-----|-----|-----|----|----|----|----|----|----|----|----|----|-----|-----|-----|-----|

|     |     |     |     |    |    |    |    |    |    |    |    |    |     |     |     |     |     |
|-----|-----|-----|-----|----|----|----|----|----|----|----|----|----|-----|-----|-----|-----|-----|
| O16 | O14 | O12 | O10 | O8 | O6 | O4 | O2 | O1 | O3 | O5 | O7 | O9 | O11 | O13 | O15 | O17 | O19 |
|-----|-----|-----|-----|----|----|----|----|----|----|----|----|----|-----|-----|-----|-----|-----|

|     |     |     |     |    |    |    |    |    |    |    |    |    |     |     |     |     |     |     |
|-----|-----|-----|-----|----|----|----|----|----|----|----|----|----|-----|-----|-----|-----|-----|-----|
| N16 | N14 | N12 | N10 | N8 | N6 | N4 | N2 | N1 | N3 | N5 | N7 | N9 | N11 | N13 | N15 | N17 | N19 | N21 |
|-----|-----|-----|-----|----|----|----|----|----|----|----|----|----|-----|-----|-----|-----|-----|-----|

|     |     |     |     |    |    |    |    |    |    |    |    |    |     |     |     |     |     |     |
|-----|-----|-----|-----|----|----|----|----|----|----|----|----|----|-----|-----|-----|-----|-----|-----|
| M16 | M14 | M12 | M10 | M8 | M6 | M4 | M2 | M1 | M3 | M5 | M7 | M9 | M11 | M13 | M15 | M17 | M19 | M21 |
|-----|-----|-----|-----|----|----|----|----|----|----|----|----|----|-----|-----|-----|-----|-----|-----|

|     |     |     |     |    |    |    |    |    |    |    |    |    |     |     |     |     |     |     |
|-----|-----|-----|-----|----|----|----|----|----|----|----|----|----|-----|-----|-----|-----|-----|-----|
| L16 | L14 | L12 | L10 | L8 | L6 | L4 | L2 | L1 | L3 | L5 | L7 | L9 | L11 | L13 | L15 | L17 | L19 | L21 |
|-----|-----|-----|-----|----|----|----|----|----|----|----|----|----|-----|-----|-----|-----|-----|-----|

|     |     |     |     |    |    |    |    |    |    |    |    |    |     |     |     |
|-----|-----|-----|-----|----|----|----|----|----|----|----|----|----|-----|-----|-----|
| K16 | K14 | K12 | K10 | K8 | K6 | K4 | K2 | K1 | K3 | K5 | K7 | K9 | K11 | K13 | K15 |
|-----|-----|-----|-----|----|----|----|----|----|----|----|----|----|-----|-----|-----|

|     |     
|-----|-----|-----|-----|-----|-----|----|----|----|----|----|----|----|----|----|-----|-----|-----|-----|-----|
| J20 | J18 | J16 | J14 | J12 | J10 | J8 | J6 | J4 | J2 | J1 | J3 | J5 | J7 | J9 | J11 | J13 | J15 | J17 | J19 |
|-----|-----|-----|-----|-----|-----|----|----|----|----|----|----|----|----|----|-----|-----|-----|-----|-----|

|     |     
|-----|-----|-----|-----|-----|-----|----|----|----|----|----|----|----|----|----|-----|-----|-----|-----|-----|
| I20 | I18 | I16 | I14 | I12 | I10 | I8 | I6 | I4 | I2 | I1 | I3 | I5 | I7 | I9 | I11 | I13 | I15 | I17 | I19 |
|-----|-----|-----|-----|-----|-----|----|----|----|----|----|----|----|----|----|-----|-----|-----|-----|-----|

|     |     
|-----|-----|-----|-----|-----|-----|-----|----|----|----|----|----|----|----|----|----|-----|-----|-----|-----|-----|-----|
| H22 | H20 | H18 | H16 | H14 | H12 | H10 | H8 | H6 | H4 | H2 | H1 | H3 | H5 | H7 | H9 | H11 | H13 | H15 | H17 | H19 | H21 |
|-----|-----|-----|-----|-----|-----|-----|----|----|----|----|----|----|----|----|----|-----|-----|-----|-----|-----|-----|

|     |     
|-----|-----|-----|-----|-----|-----|----|----|----|----|----|----|----|----|----|-----|-----|-----|-----|-----|-----|
| G20 | G18 | G16 | G14 | G12 | G10 | G8 | G6 | G4 | G2 | G1 | G3 | G5 | G7 | G9 | G11 | G13 | G15 | G17 | G19 | G21 |
|-----|-----|-----|-----|-----|-----|----|----|----|----|----|----|----|----|----|-----|-----|-----|-----|-----|-----|

|     |     
|-----|-----|-----|-----|-----|-----|----|----|----|----|----|----|----|----|----|-----|-----|-----|-----|-----|-----|
| F20 | F18 | F16 | F14 | F12 | F10 | F8 | F6 | F4 | F2 | F1 | F3 | F5 | F7 | F9 | F11 | F13 | F15 | F17 | F19 | F21 |
|-----|-----|-----|-----|-----|-----|----|----|----|----|----|----|----|----|----|-----|-----|-----|-----|-----|-----|

|     |     
|-----|-----|-----|-----|-----|-----|-----|----|----|----|----|----|----|----|----|----|-----|-----|-----|-----|-----|-----|
| E22 | E20 | E18 | E16 | E14 | E12 | E10 | E8 | E6 | E4 | E2 | E1 | E3 | E5 | E7 | E9 | E11 | E13 | E15 | E17 | E19 | E21 |
|-----|-----|-----|-----|-----|-----|-----|----|----|----|----|----|----|----|----|----|-----|-----|-----|-----|-----|-----|


|     |     
|-----|-----|-----|-----|-----|-----|----|----|----|----|----|----|----|----|----|-----|-----|-----|-----|-----|-----|
| D20 | D18 | D16 | D14 | D12 | D10 | D8 | D6 | D4 | D2 | D1 | D3 | D5 | D7 | D9 | D11 | D13 | D15 | D17 | D19 | D21 |
|-----|-----|-----|-----|-----|-----|----|----|----|----|----|----|----|----|----|-----|-----|-----|-----|-----|-----|


|     |     
|-----|-----|-----|-----|-----|-----|----|----|----|----|----|----|----|----|----|-----|-----|-----|-----|-----|-----|
| C20 | C18 | C16 | C14 | C12 | C10 | C8 | C6 | C4 | C2 | C1 | C3 | C5 | C7 | C9 | C11 | C13 | C15 | C17 | C19 | C21 |
|-----|-----|-----|-----|-----|-----|----|----|----|----|----|----|----|----|----|-----|-----|-----|-----|-----|-----|


|     |     
|-----|-----|-----|-----|-----|-----|----|----|----|----|----|----|----|----|----|-----|-----|-----|-----|-----|-----|
| B20 | B18 | B16 | B14 | B12 | B10 | B8 | B6 | B4 | B2 | B1 | B3 | B5 | B7 | B9 | B11 | B13 | B15 | B17 | B19 | B21 |
|-----|-----|-----|-----|-----|-----|----|----|----|----|----|----|----|----|----|-----|-----|-----|-----|-----|-----|


|     |     
|-----|-----|-----|-----|-----|-----|----|----|----|----|----|----|----|----|----|-----|-----|-----|-----|-----|-----|
| A20 | A18 | A16 | A14 | A12 | A10 | A8 | A6 | A4 | A2 | A1 | A3 | A5 | A7 | A9 | A11 | A13 | A15 | A17 | A19 | A21 |
|-----|-----|-----|-----|-----|-----|----|----|----|----|----|----|----|----|----|-----|-----|-----|-----|-----|-----|

SCENE

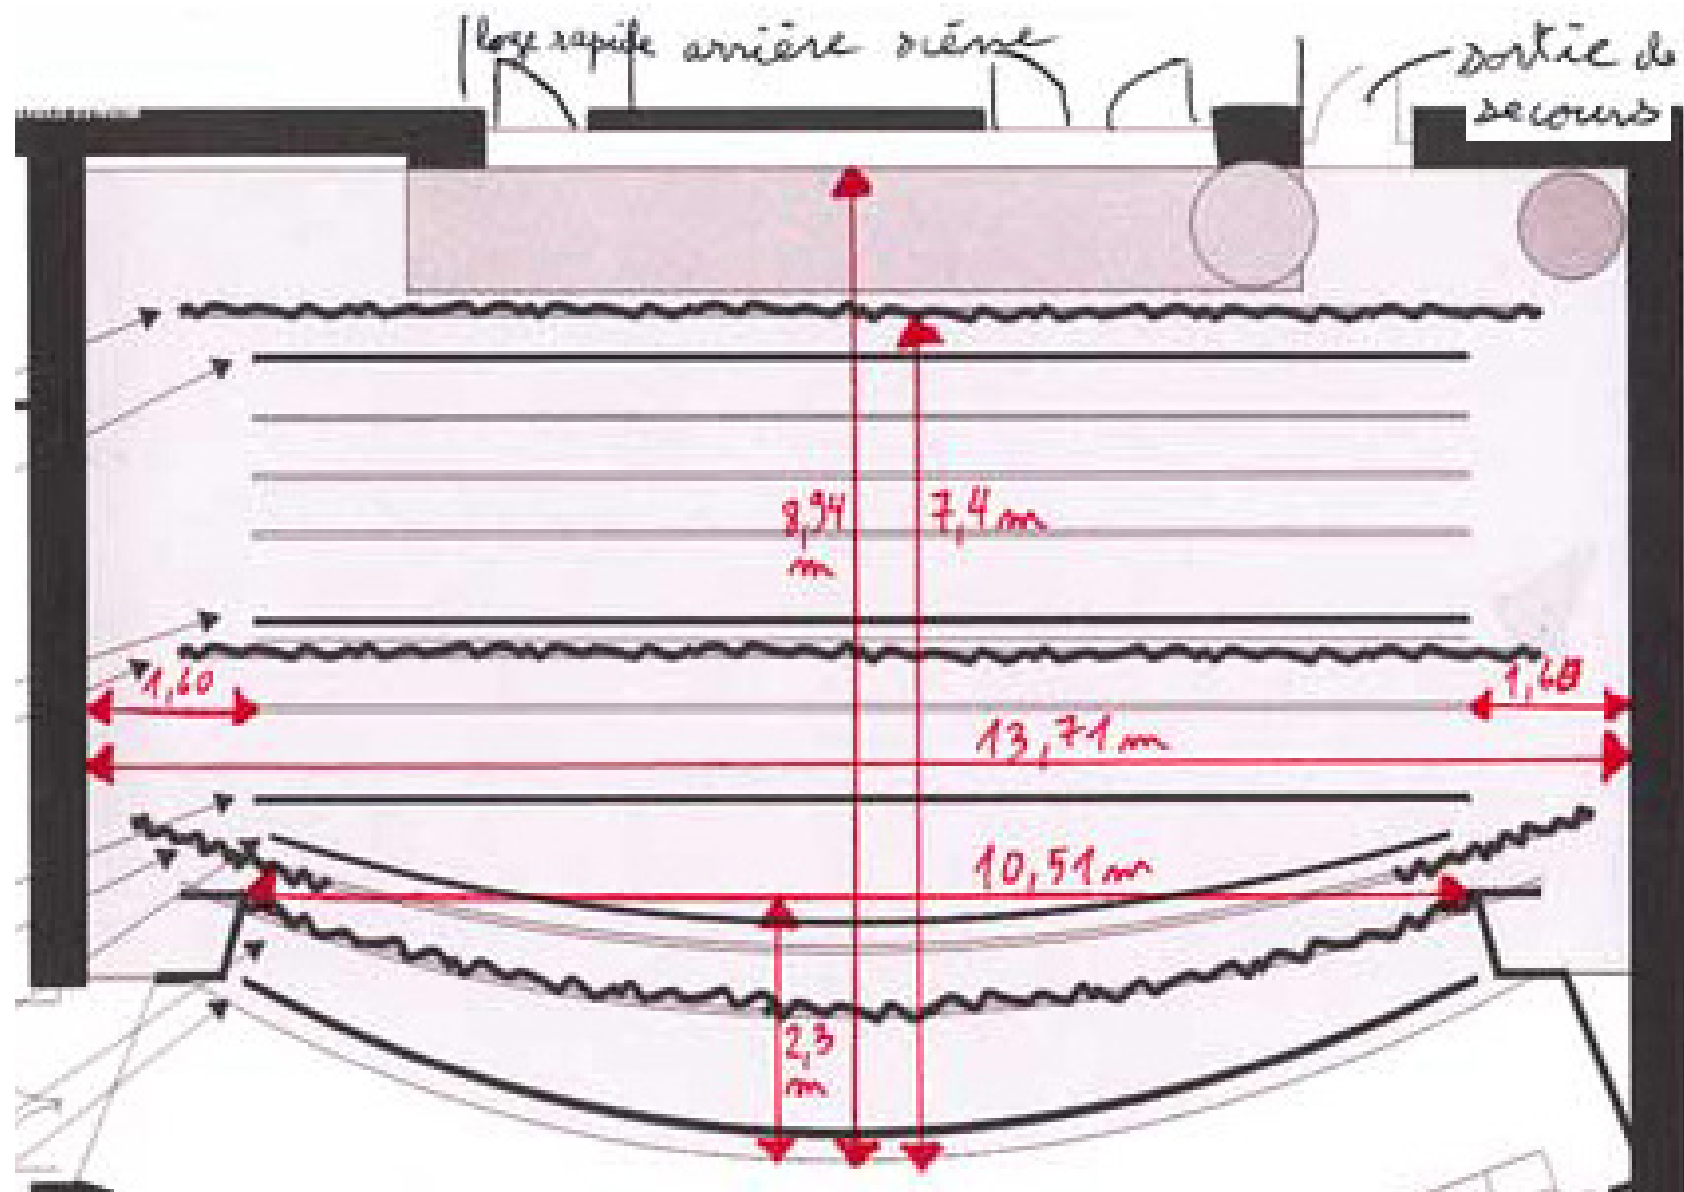

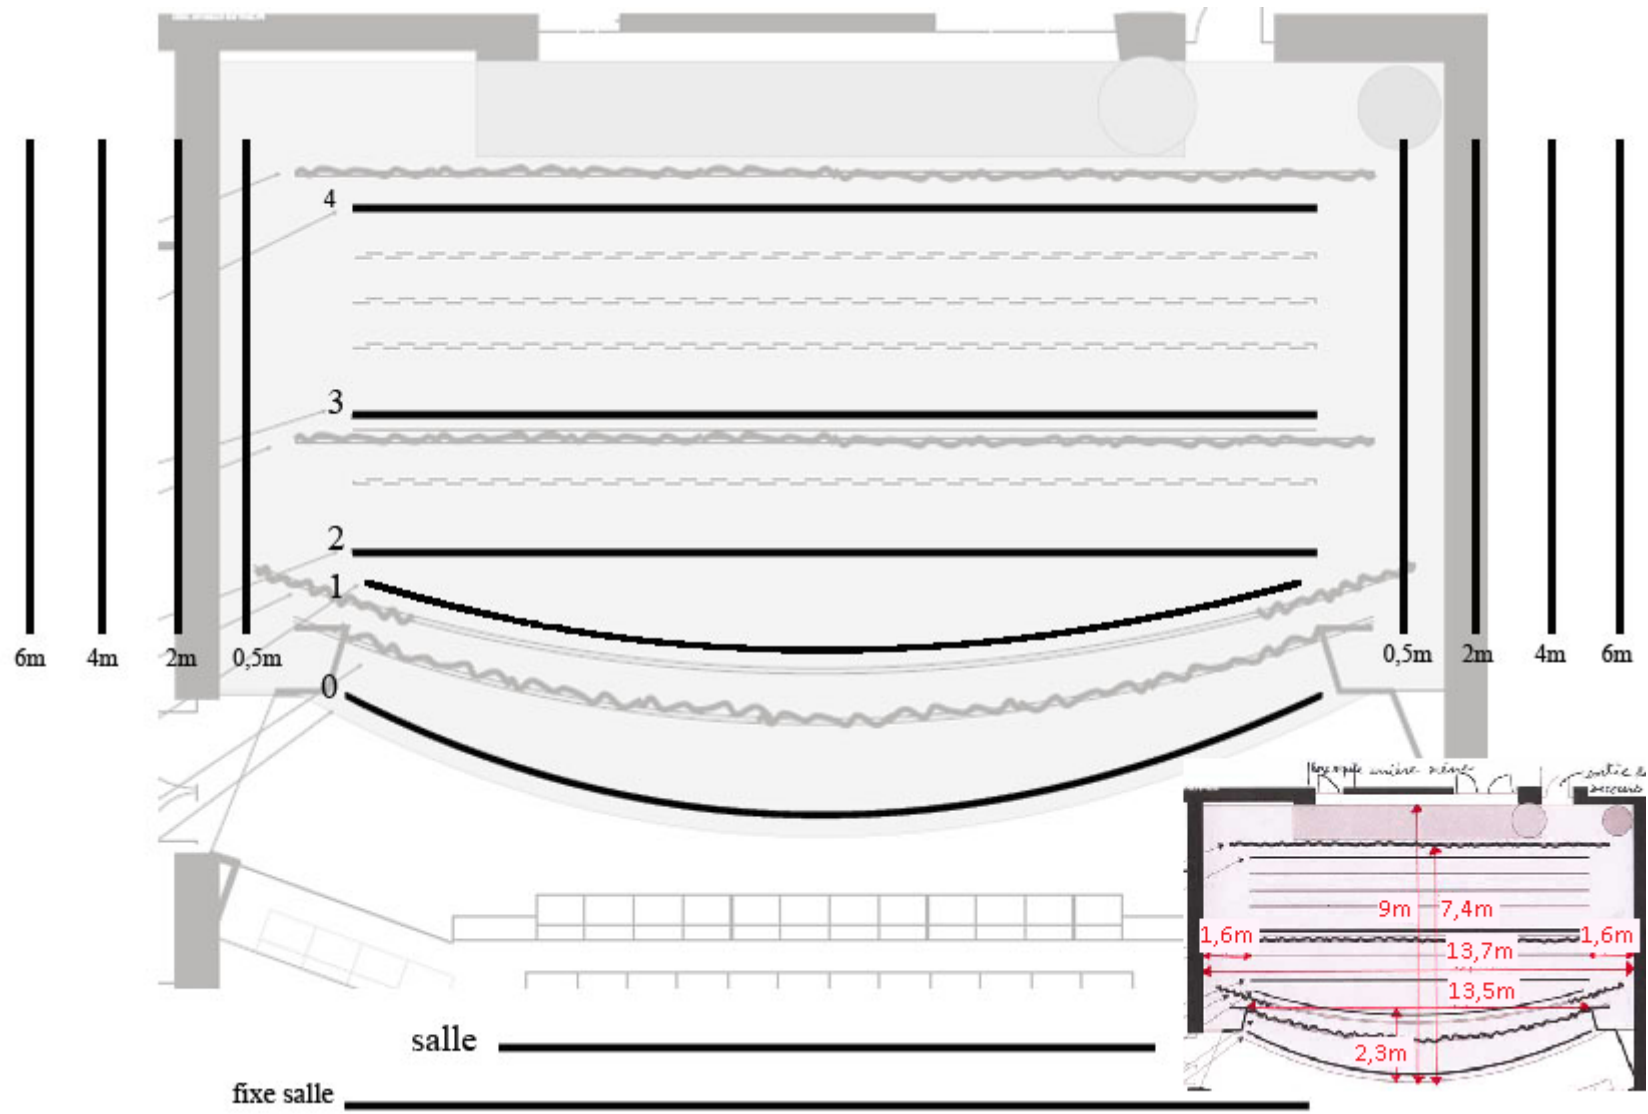


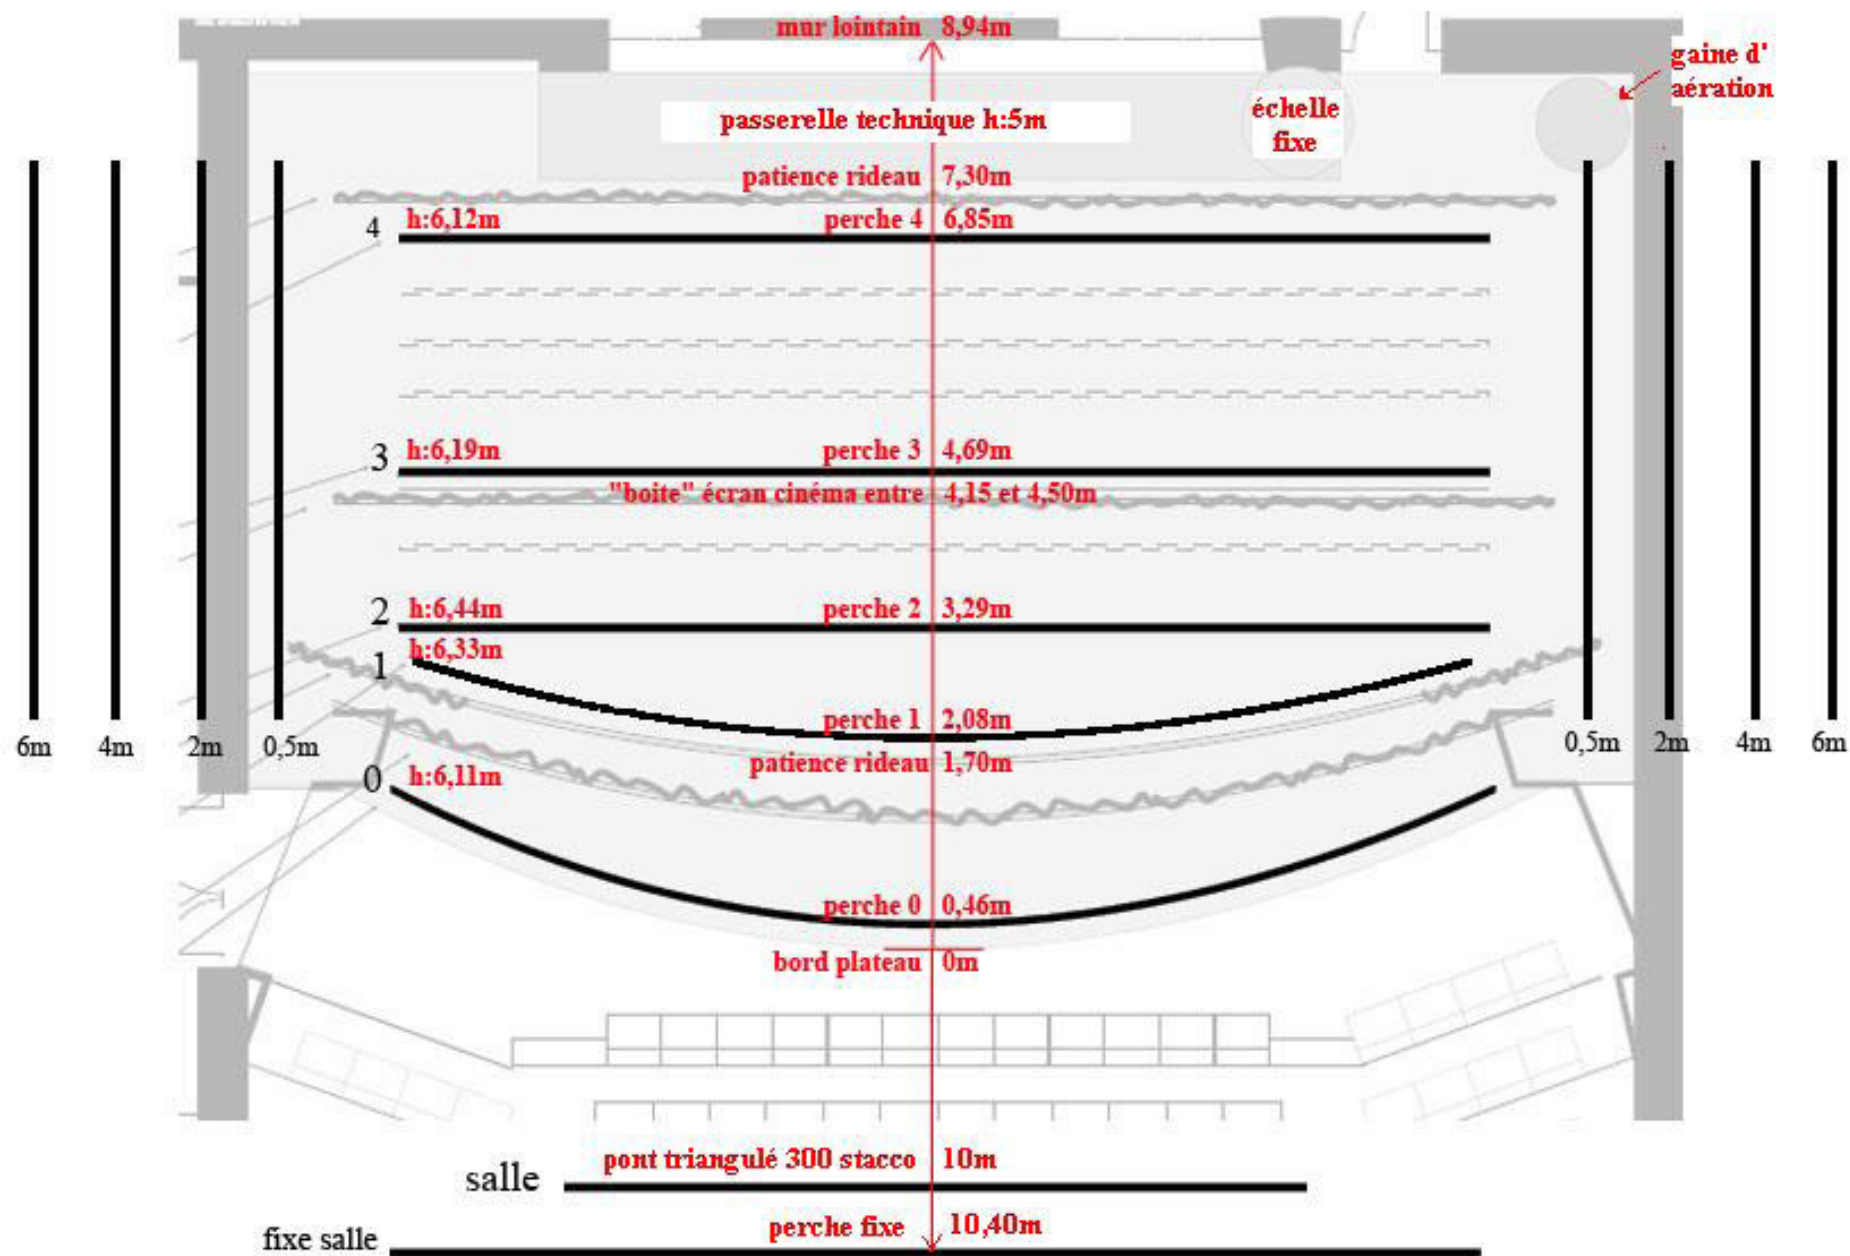

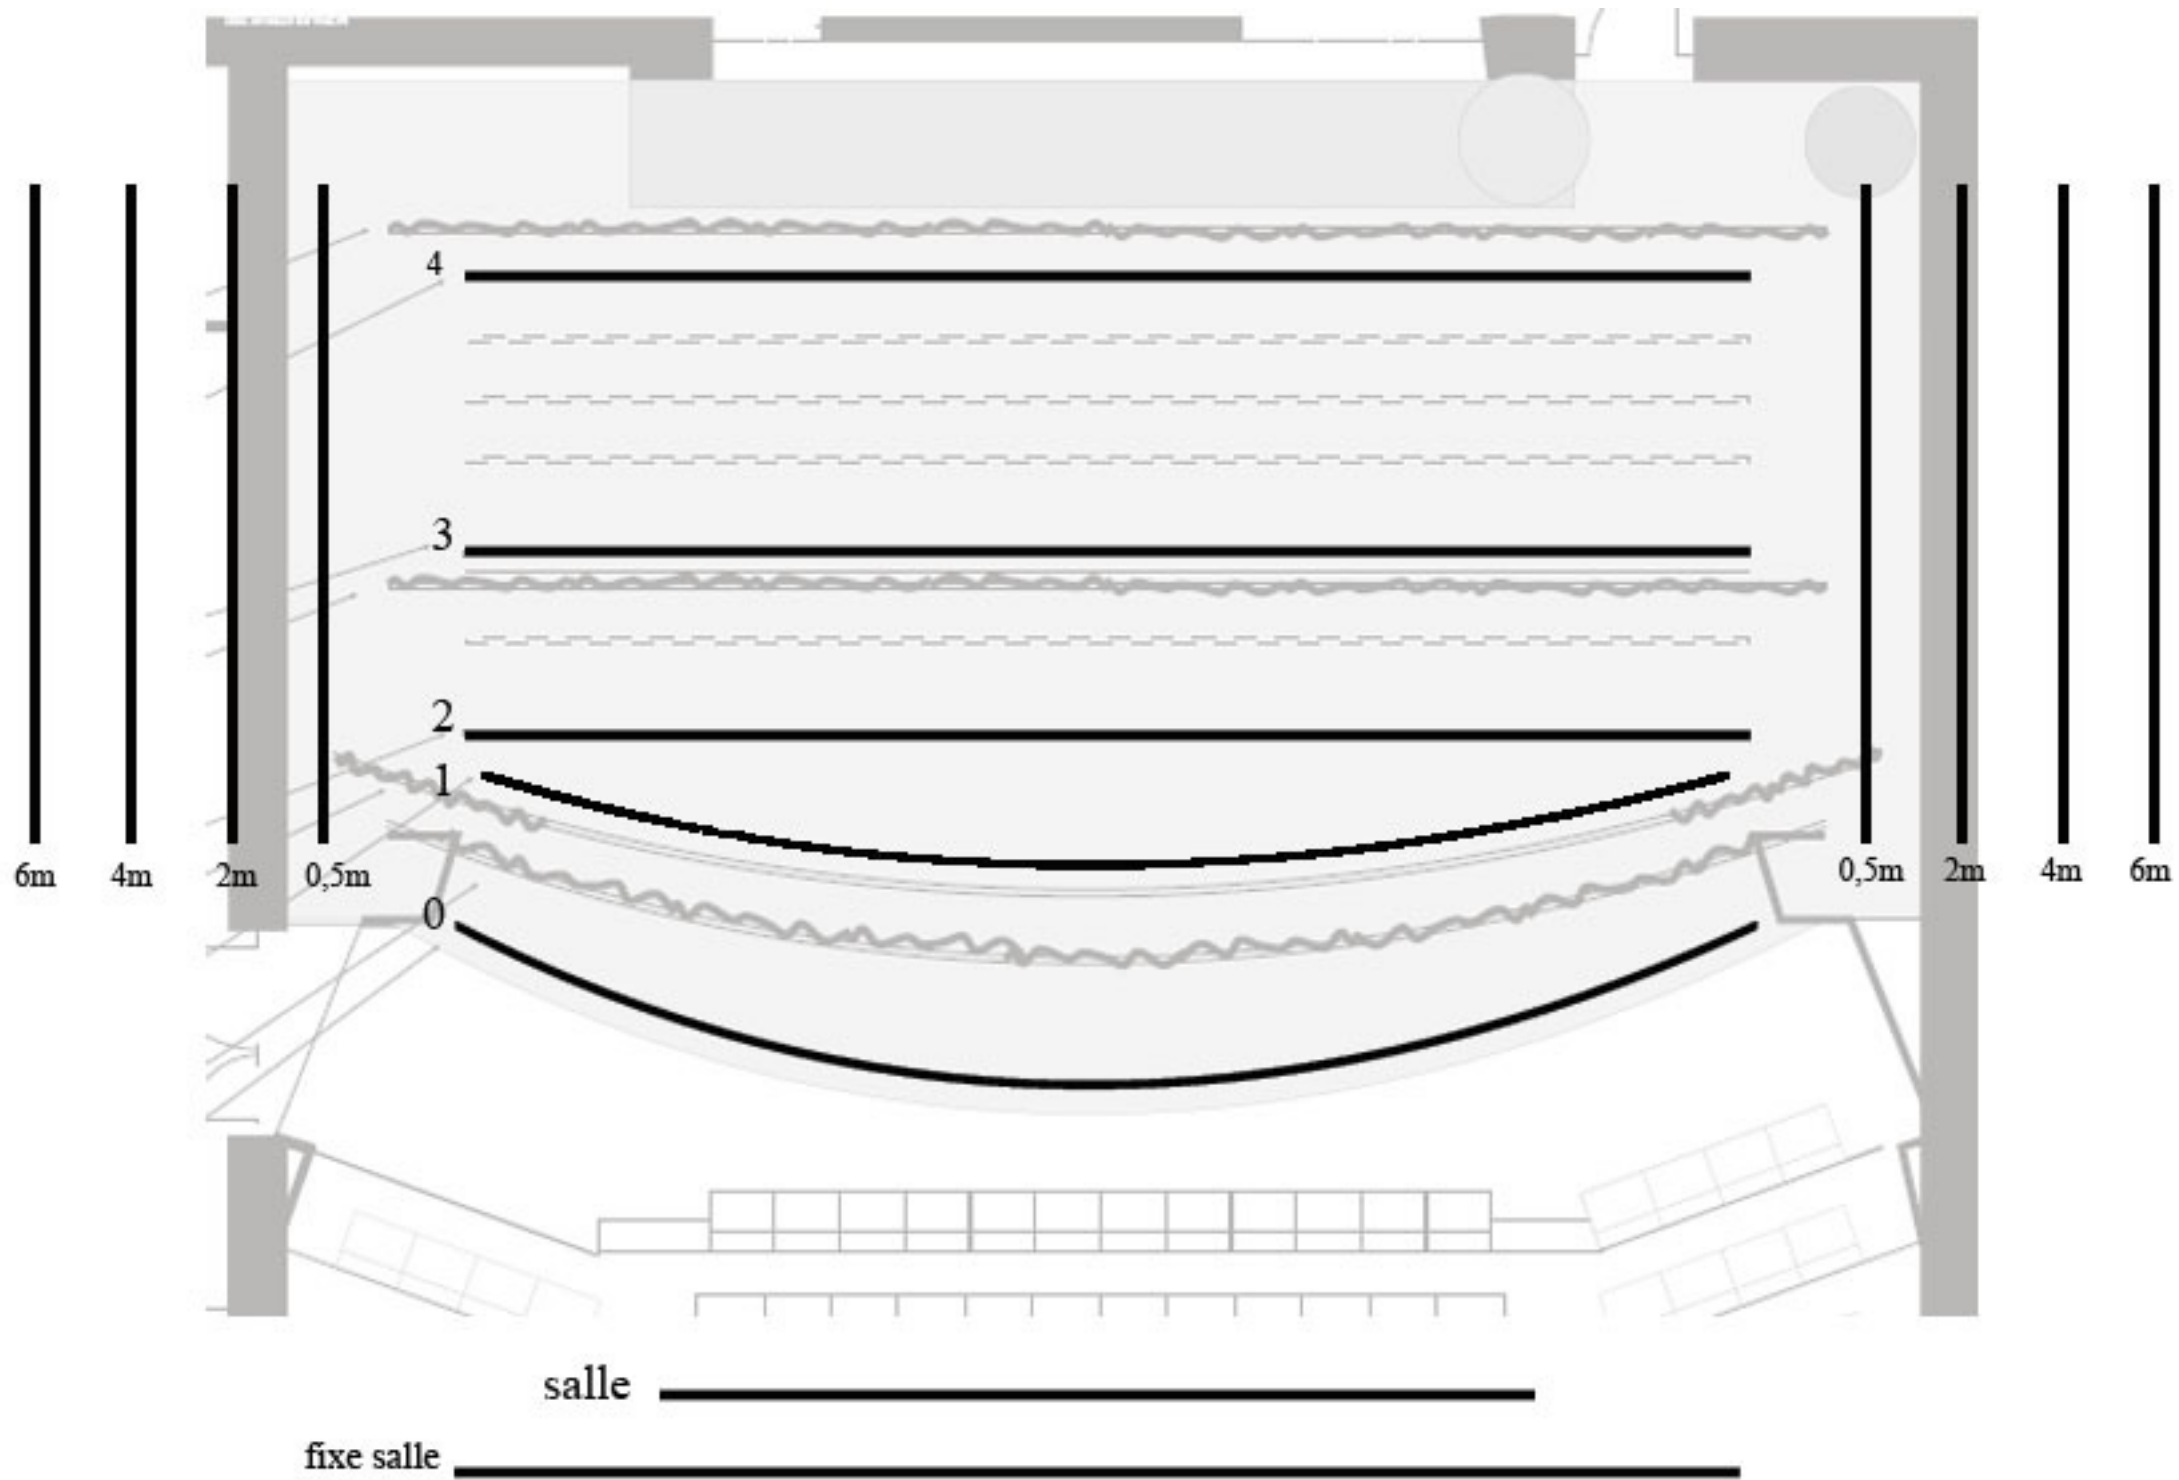



- Rideau de fond noir sur patiente
- Equipe 9
- Equipe 5
- Ecran cinéma cadré frise et pendrillons
- Equipe 2
- Rideau rouge sur patiente motorisé
- Equipe 1
- Lambrequin rouge
- Equipe 0
- Perches fixes
- Perches Electriques
- + système de rivilles à JAR et COUR à 50cm, 2m, 4m, 6m
- Equipe Salle Motorisée
- poutre triangulaire série 300
- Echelle 1:100

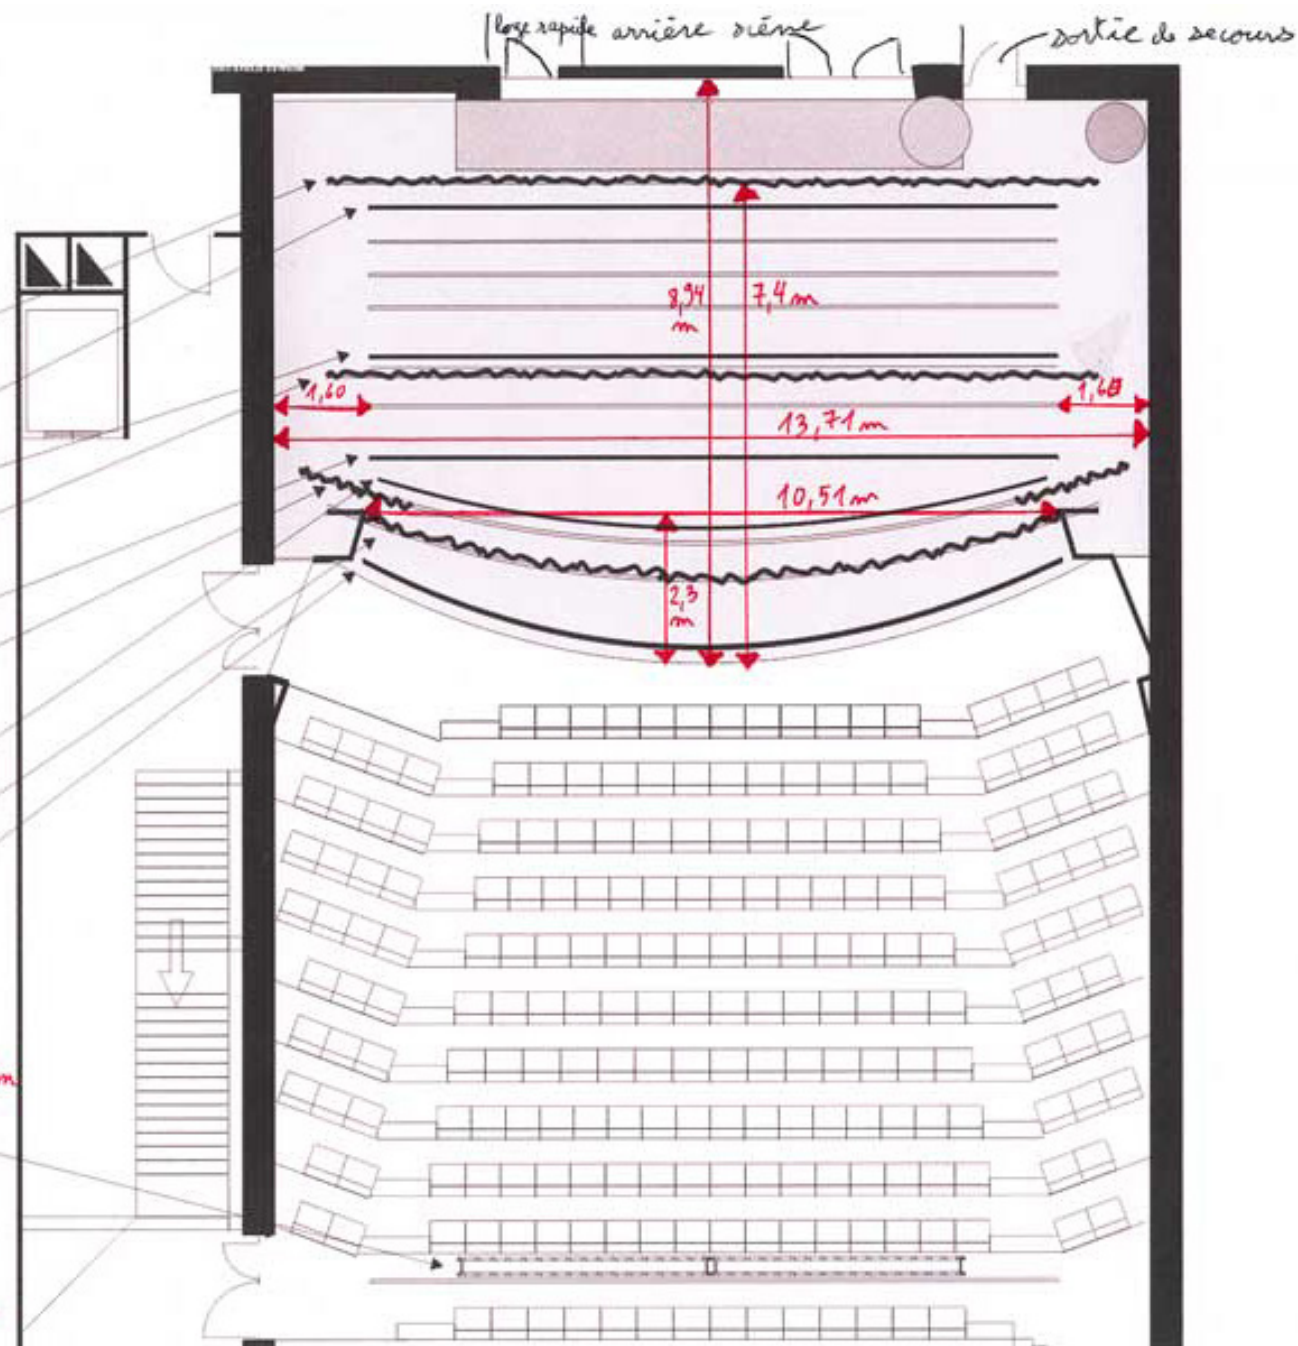

⚠ les perches fixes peuvent être déplacées