


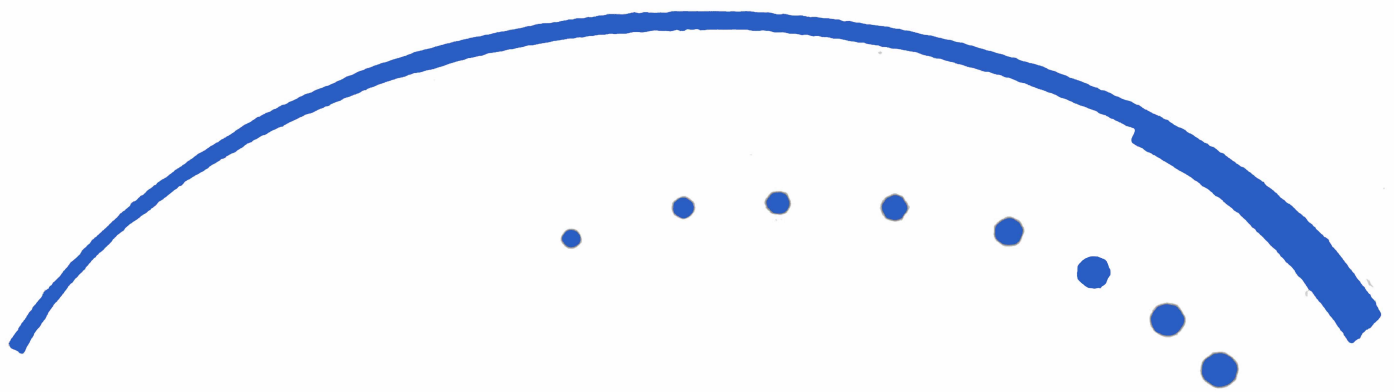

THÉÂTRE DE MORTEAU

Espace Christian Genevard

Place de la Halle - 25500 MORTEAU
Tel : 03 81 68 56 56 Fax : 03 81 67 25 09

Fiche Technique



CONTACTS

Théâtre de Morteau : Place de la Halle - 25500 MORTEAU

Tél : 03 81 68 56 56

Fax : 03 81 67 25 09

<http://www.morteau.org/>

Service Culturel - Ville de Morteau

Tél : 03 81 68 56 63

Programmation

Céline Châtelain

Tél : +336 87 42 80 28

@ : celine.chatealain@morteau.org

Morgane Bretillot

Tél : +336 89 03 69 85

@ : morgane.bretillot@morteau.org

Technique

Tibo Chupin


Tél : +336 77 75 04 67

@ : tibochup@free.fr

Florent Locatelli

Tél : +336 71 39 76 43

@ : florent.locatelli@live.fr

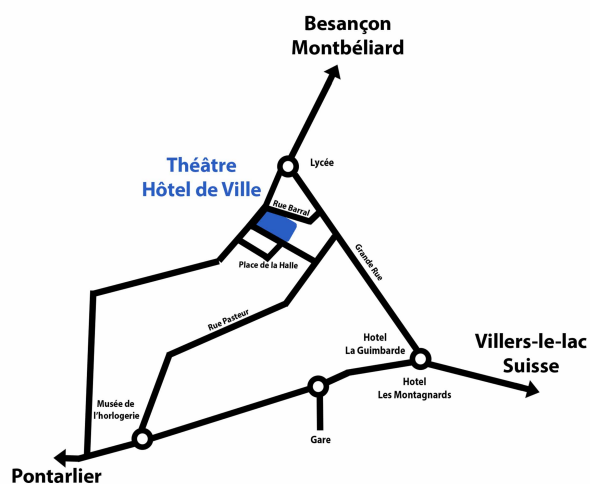

JAUGE de la SALLE : 341 places assises (fauteuils en gradin)

LOGES : 3 loges avec miroirs, canapés, prises 16A, douches, wifi

DIMENSIONS : voir plans en annexe

ÉQUIPEMENT LUMIÈRE

★ Régie

1 x AVAB PRESTO 120 circuits

1 x JESTER - ZERO 88 - 24/48

★ Projecteurs

3 x ROBERT JULIAT 329 HPC 2Kw - *Lentilles Martelées*
Lentilles Fresnel pour RJ 329 HPC 2W

8 x ROBERT JULIAT 329 HPC 2Kw - *Lentilles Claires*

29 x SCENILUX PC 1Kw - *Lentilles Claires*

2 x ROBERT JULIAT 714SX 2Kw - *Déc. Courtes*

4 x ROBERT JULIAT 613SX 1Kw - *Déc. Ultra courtes*

14 x ROBERT JULIAT 614ES 1Kw - *Déc. Courtes*

8 x DTS SCENA 650/1000 S - *PC 500w*

35 x PAR 64 1Kw - *240V*

5 x PAR 64 1Kw Octogonal - *120V*

2 x PAR 36 F1 - *30w*

6 x ADB Cycliodes ACP 1001 - *1Kw*

4 x SCENILUX Horizoides - *1Kw*

4 x FL 1300

1 x Série ACL – PAR64 Octogonal

6 x MultiPAR Led COB RGBW – HELIX 1800 – 90° PAR20 Led RVB – 12w

1 x Stroboscope ATOMIC 3000

1 x Poursuite HMI 575w + *Pieds + Ballast + Câblage*

Autres équipements lumière --> voir Inventaire détaillé

★ Divers équipements

1 x Machine à Brouillard UNIQUE 2

1 x Ventilateur

★ Gradateurs

1 x Armoire Gradateurs 48 circuits 3Kw

2 x Gradateurs RVE STAGER 6x2Kw *en passerelle lointain*

2 x Gradateurs ADB 6x3Kw *en passerelle*

5 x Gradateurs RVE STAGER 6x2Kw *mobiles*

ÉQUIPEMENT SON

★ Régie

1 x BERHINGER X32 + patch numérique S32

★ Diffusion

Diffusion L'ACOUSTICS processée composée de :

- 2 tête MTD 115
- 2 sub SB118
- 2 rappels MTD 108 *à mi-salle*

★ Retours de scène

4 x MTD 112 *dont 2 peuvent être installés en Side*

★ Microphones

2 x SHURE QLXD4 – Récepteurs HF 606 – 670 MHz

2 x SHURE SM58 HF

1 x DPA Micro serre-tête 4088 – couleur Chair

1x SHURE QLXD1 – Pocket HF

4 x SHURE SM58

3 x SHURE SM57

1 x SHURE Beta 52

2 x AKG CK91

3 x SENNHEISER 604

4 x DI BSS133

1 x C 1000

Autres équipements lumière --> voir Inventaire détaillé

ÉQUIPEMENT VIDÉO

★ **Vidéoprojecteur** Vidéoprojecteur PANASONIC PT-MZ 770 BJE (8000 Lumens)
Vidéoprojecteur NEC NP1150 (3700 Lumens)

★ **Écran** Écran 4,00 x 3,00 m + Kit pieds et cadre écran
Écran 4,03 x 2,26m (Toile Face & Rétro) + Kit pieds et cadre écran
TV retour de scène 32pouces Sharp 32CB3E

Autres équipements vidéo --> voir Inventaire détaillé

PLATEAU

★ Grill *(cf détails annexes)*

Au plateau : 5 perches motorisées

2 perches fixes

Écran de cinéma sur polichinelle électrique

Résilles à Jardin et à Cour

En salle : 1 perche motorisée

★ Draperie

Pendrillonnage à l'italienne *(3 rues par côté)*

Patience noire fond de scène manuelle

Patience rouge au manteau motorisée

Lambrequin rouge au nez de scène sur perche manuelle

★ Pieds - Accroches

2 x Pieds MANFROTTO - H 4,50m

2 x Pieds projecteurs - H 3,50m

2 x Pieds à Crémaillère - H 2,00m

2 x Pieds légers petites sources - H 2,50m

2 x Pieds légers – H 2,00m

3 x Barres de couplages

2 x Barres de couplages – Autre diamètre

17 x Platines de Sol

2 x Platines de Sol double

2 x Échelles de projecteur – H 1,80m

2 x Lyres HP MTD

★ Praticables

Praticable 1mx2m – Hauteur modulable de 20cm à 1m

Praticable bois 1,20m x 1m – H 0,20m

Praticable bois 2,30m x 0,80m – H 0,20m

★ **Tapis de danse** : 7 x lés de 1,50m x 6,00m + proscenium

★ **Chaises** : 50 x chaises d'orchestre métalliques *(Attention : 2 hauteurs différentes)*

★ **Lests** : 12 x lests rond en ciment *(Poids : environ 15Kg)*

Autres équipements plateau --> voir Inventaire détaillé

AUTRES INFORMATIONS

★ Accès déchargement

Quai de déchargement : angle rue Barral et Place de la Hall (*Face au bar/restaurant La Bousse*)

Monte Charge (3,50m x 2,30m - 1tonne)

★ Accès PMR

Ascenseur

Escalier escamotable pour accès plateau

★ Parking

Pas de Parking privatif mais une place pour véhicule léger devant l'accès décor

★ Accès Gare / Hôtels

Gare : 5 min à pied

Principaux hôtels : 4 min à pied

★ Accueil / Billetterie / Bar / Vestiaire

Espaces accueil, billetterie et vestiaire dans le hall d'entrée


Bar aménagé sous les gradins

★ Autres équipements



Table et fer à repasser

Machine à laver et sèche linge

Espace "cuisine" composé d'un réfrigérateur, machine à café, bouilloire, etc...

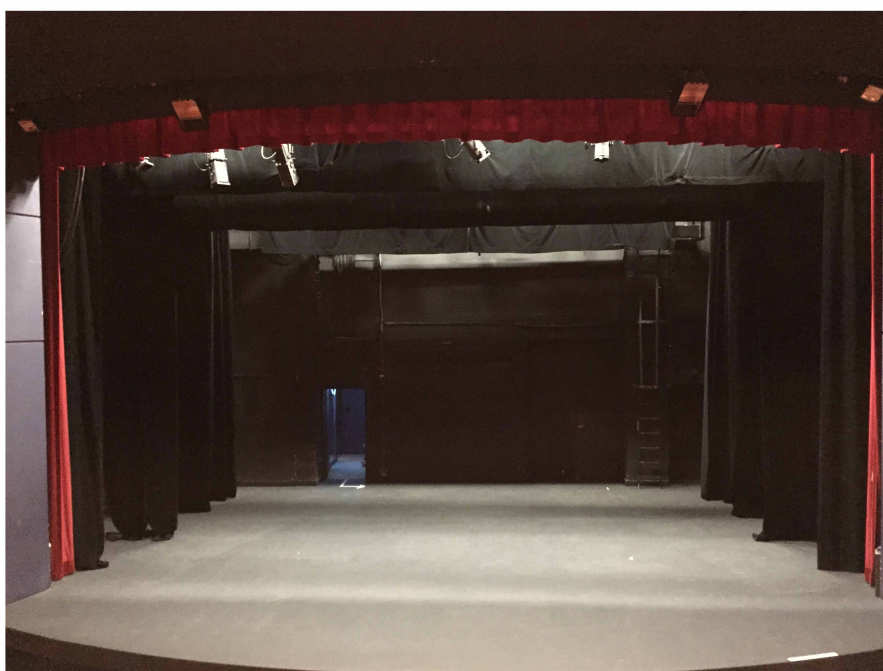

ANNEXES

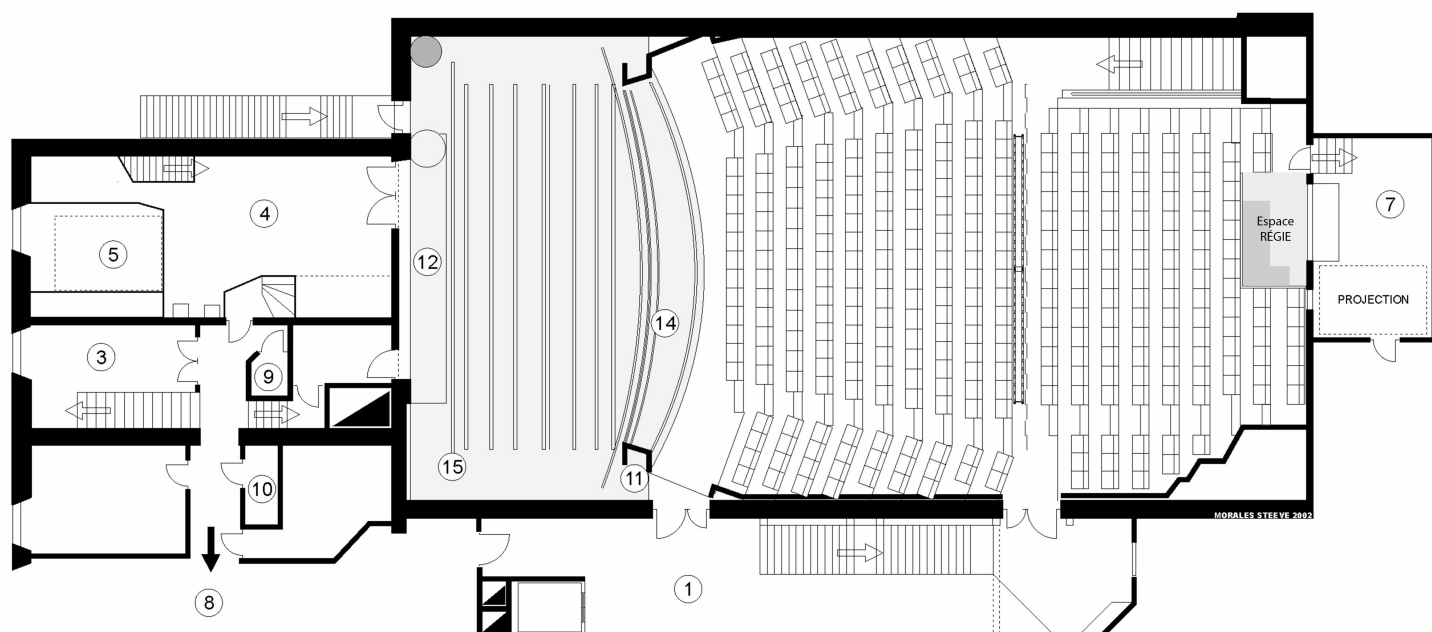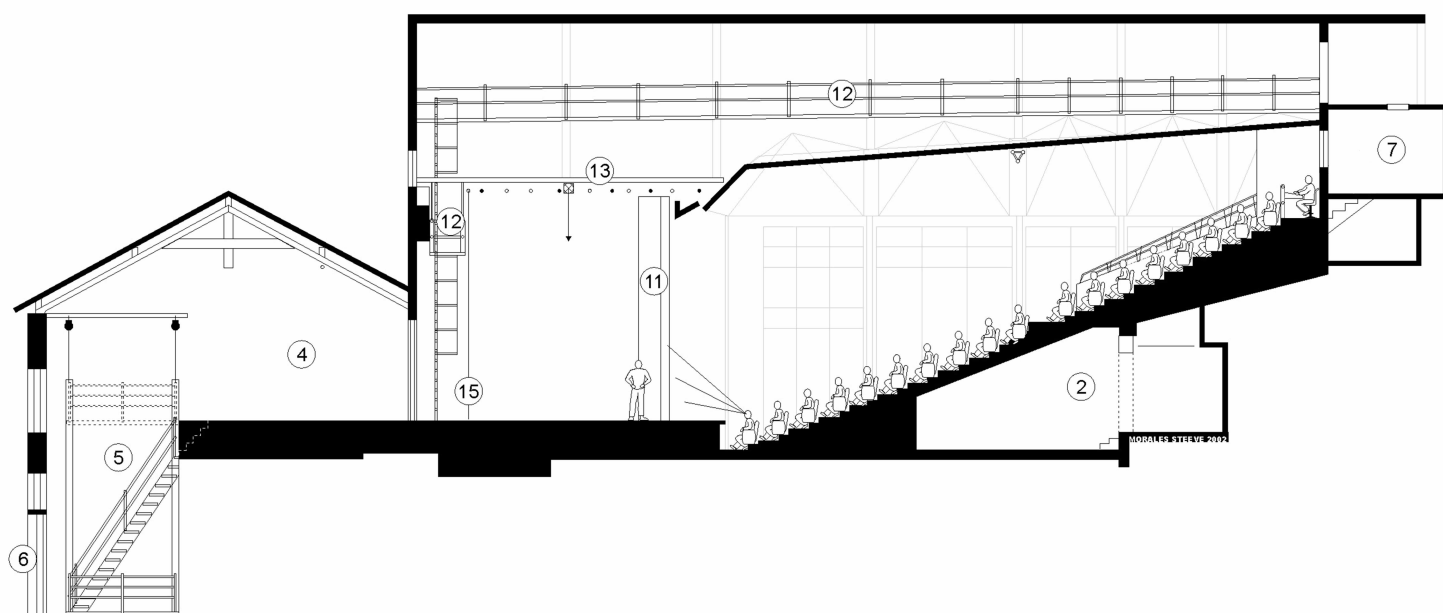


- | | | |
|-----------------------|---------------------|-------------------------|
| 1 Hall d'accueil | 6 Accès rue | 11 Cadre de scène |
| 2 Bar | 7 Régie cinéma | 12 Passerelle technique |
| 3 Entrée des artistes | 8 Loges | 13 Faux Grill |
| 4 Arrière Scène | 9 Local Gradateurs | 14 Rideau Manteau |
| 5 Monte Charge | 10 Local Électrique | 15 Rideau Lointain |



Plan Côtes Perches


ÉCHELLE 1/60

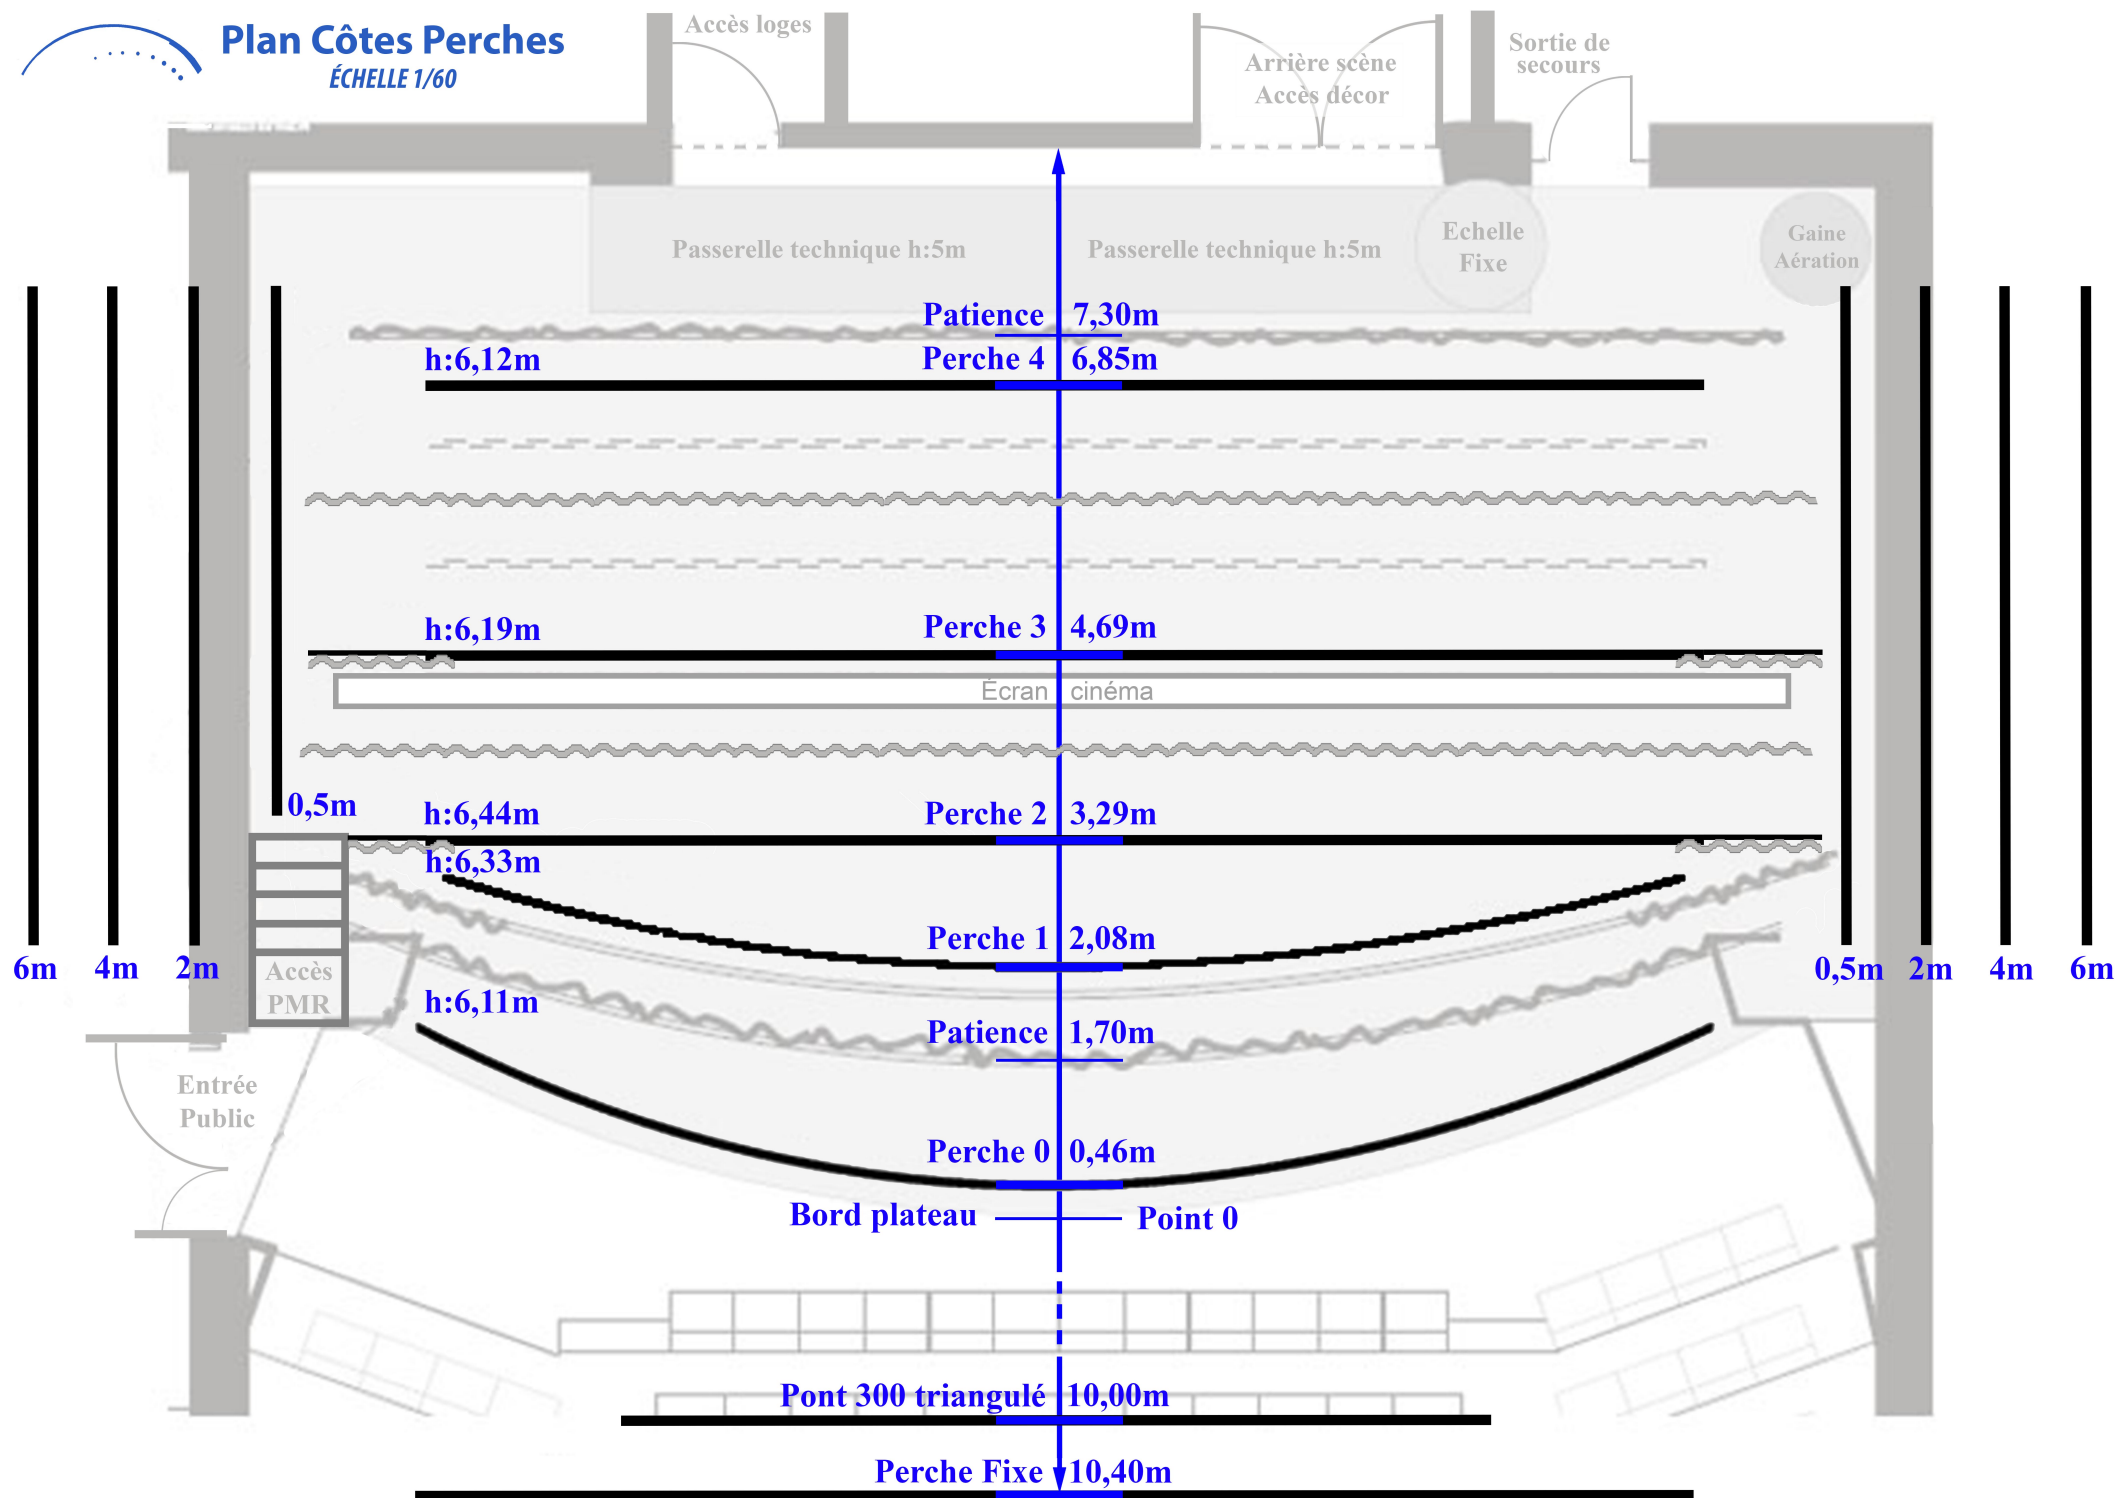



Plan Côtes Plateau


ÉCHELLE 1/60



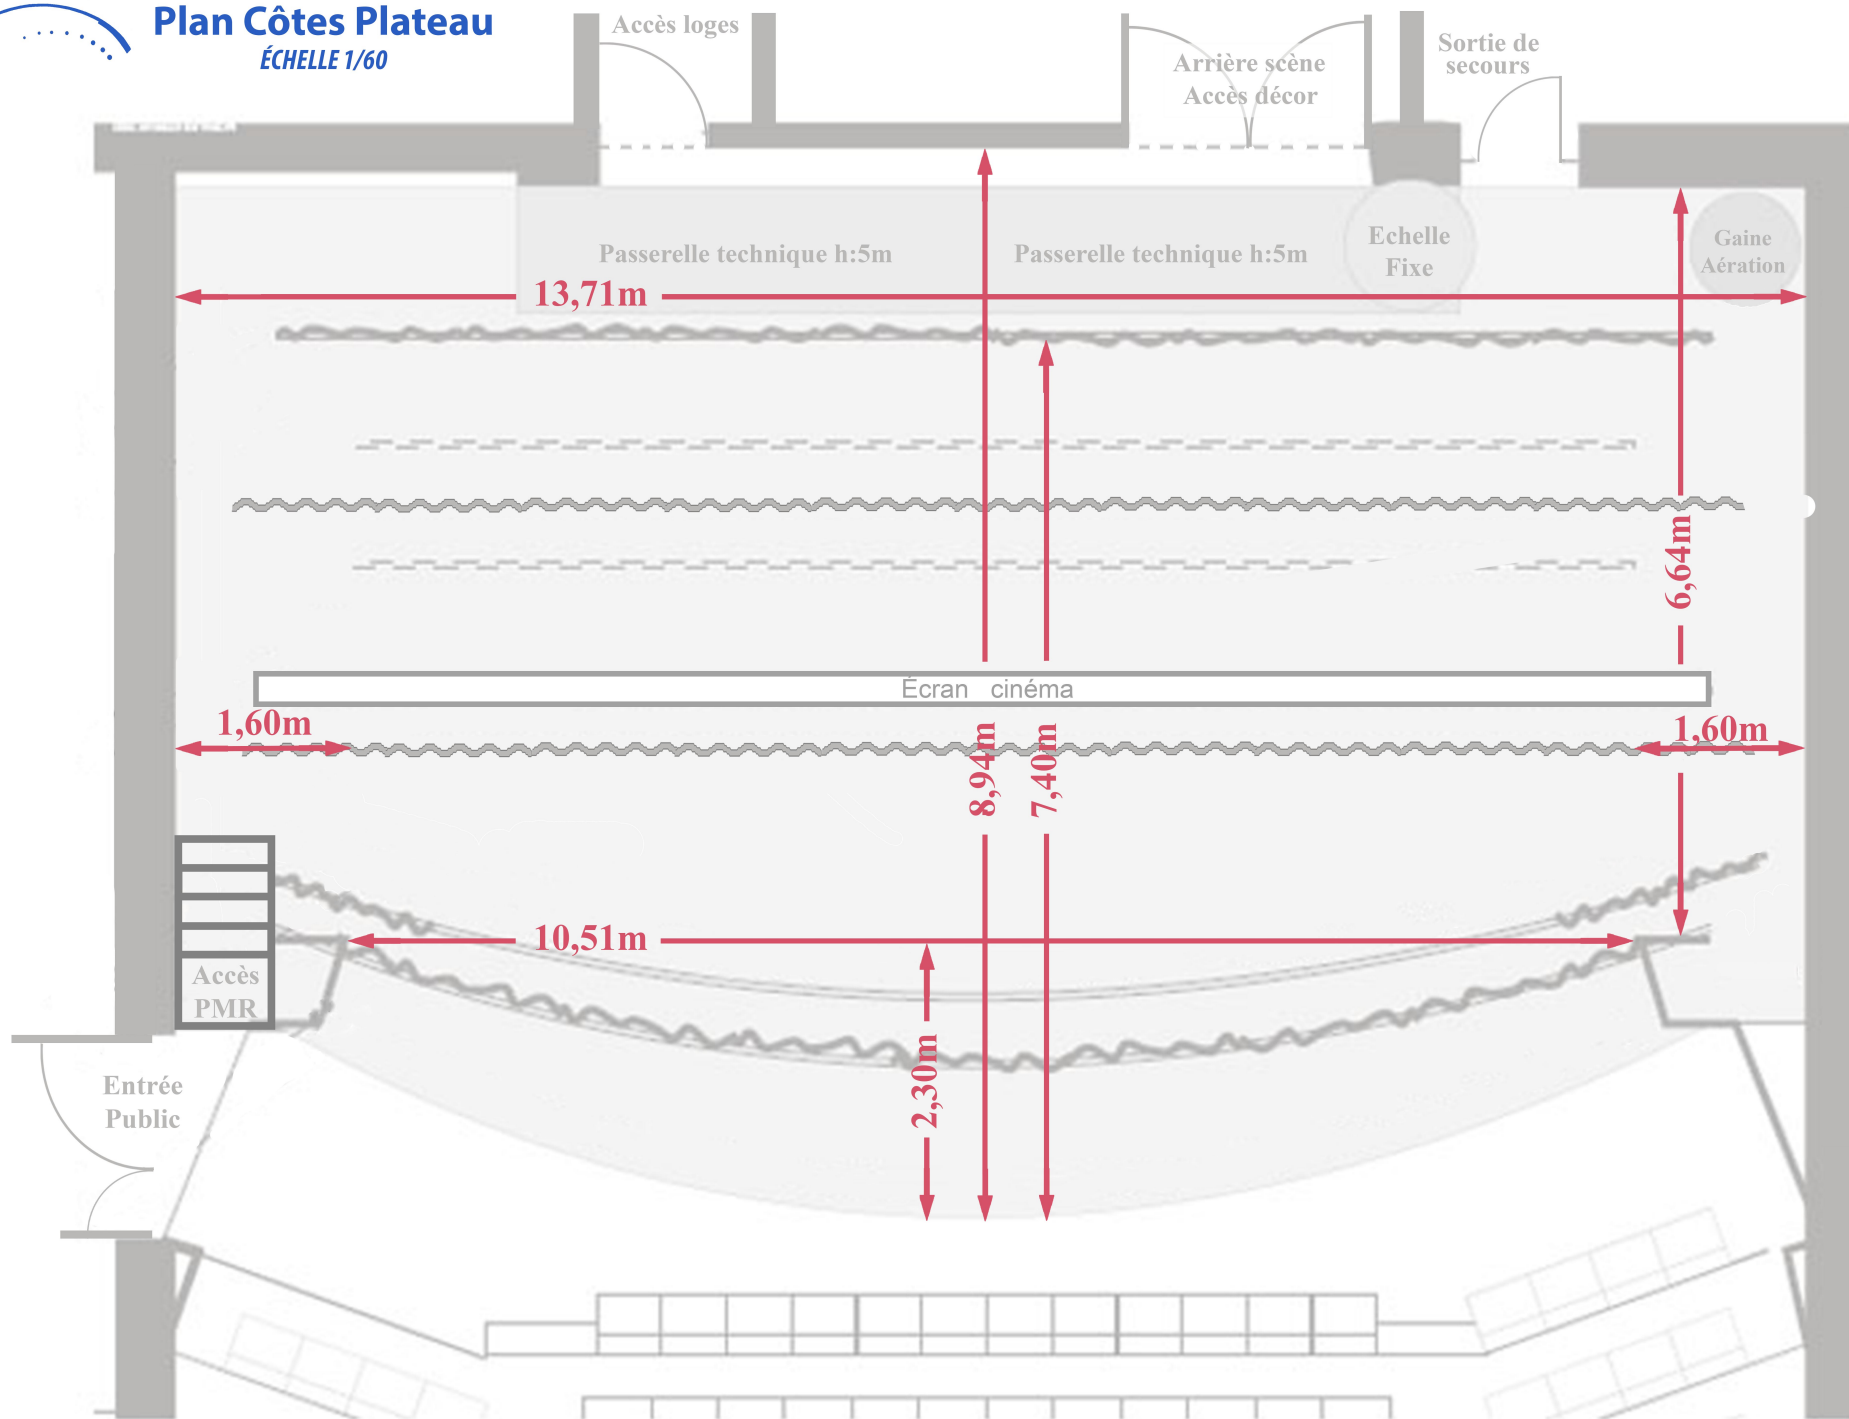




Plan Perches

ÉCHELLE 1/60

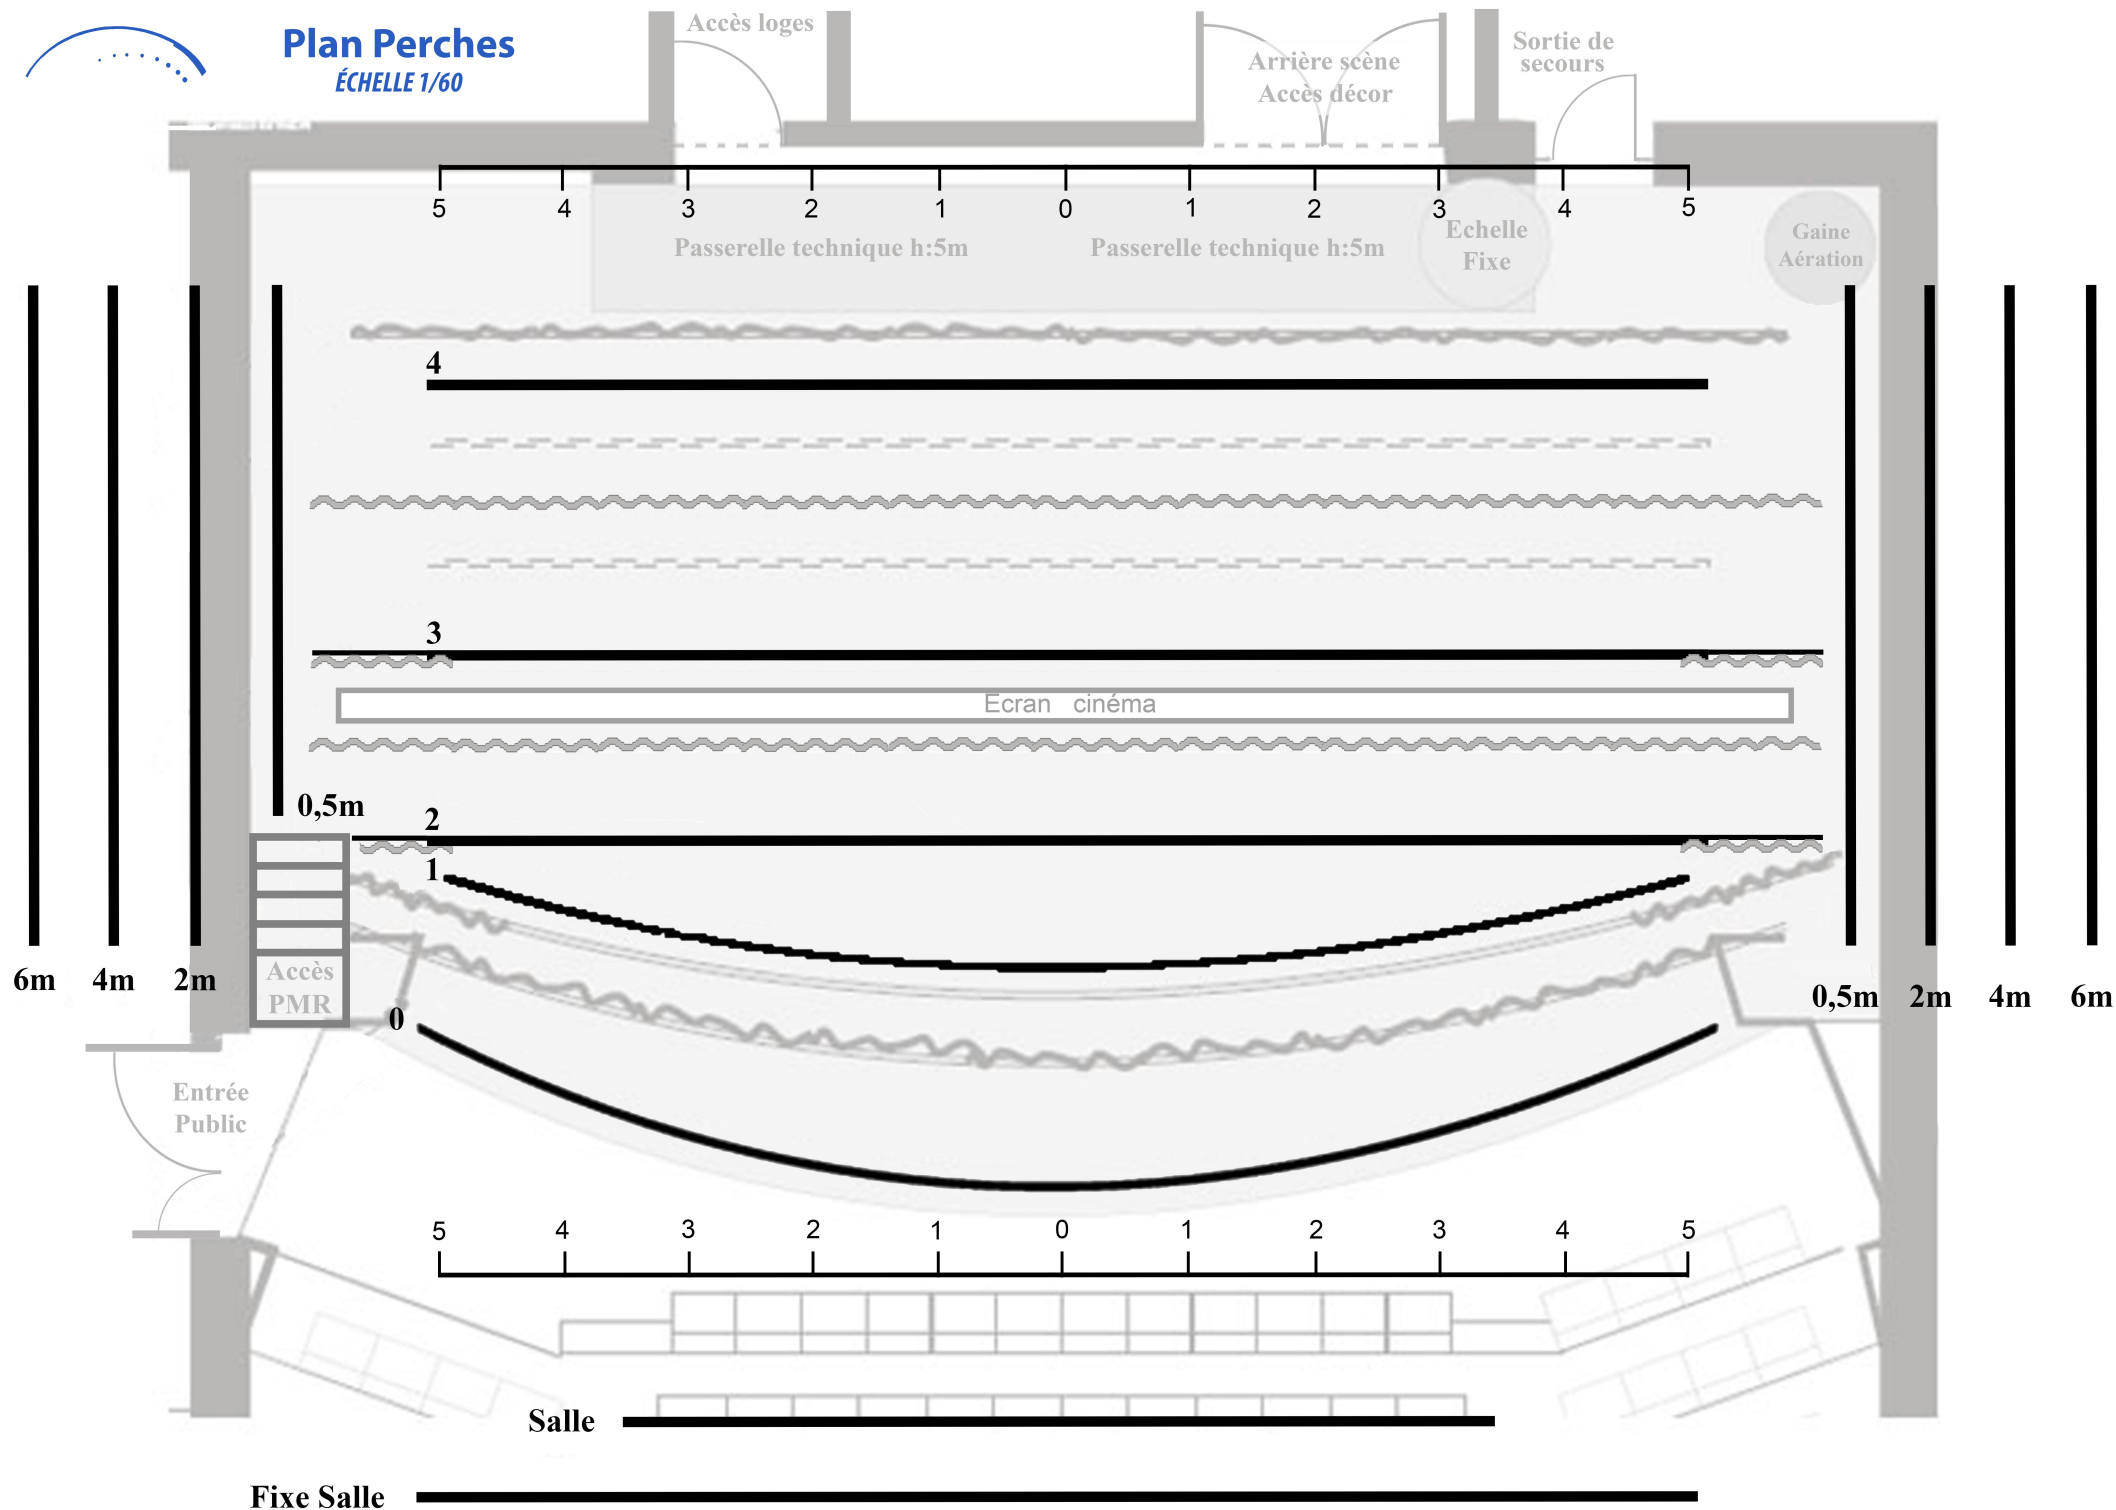

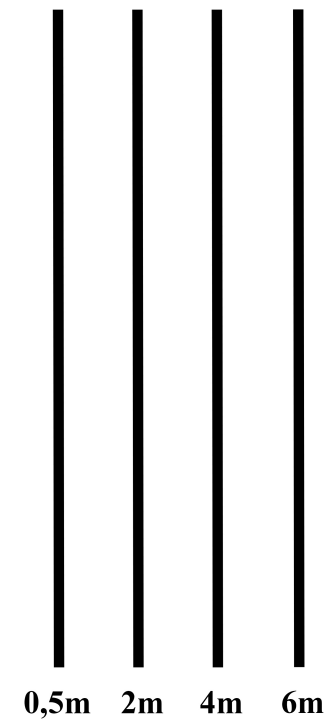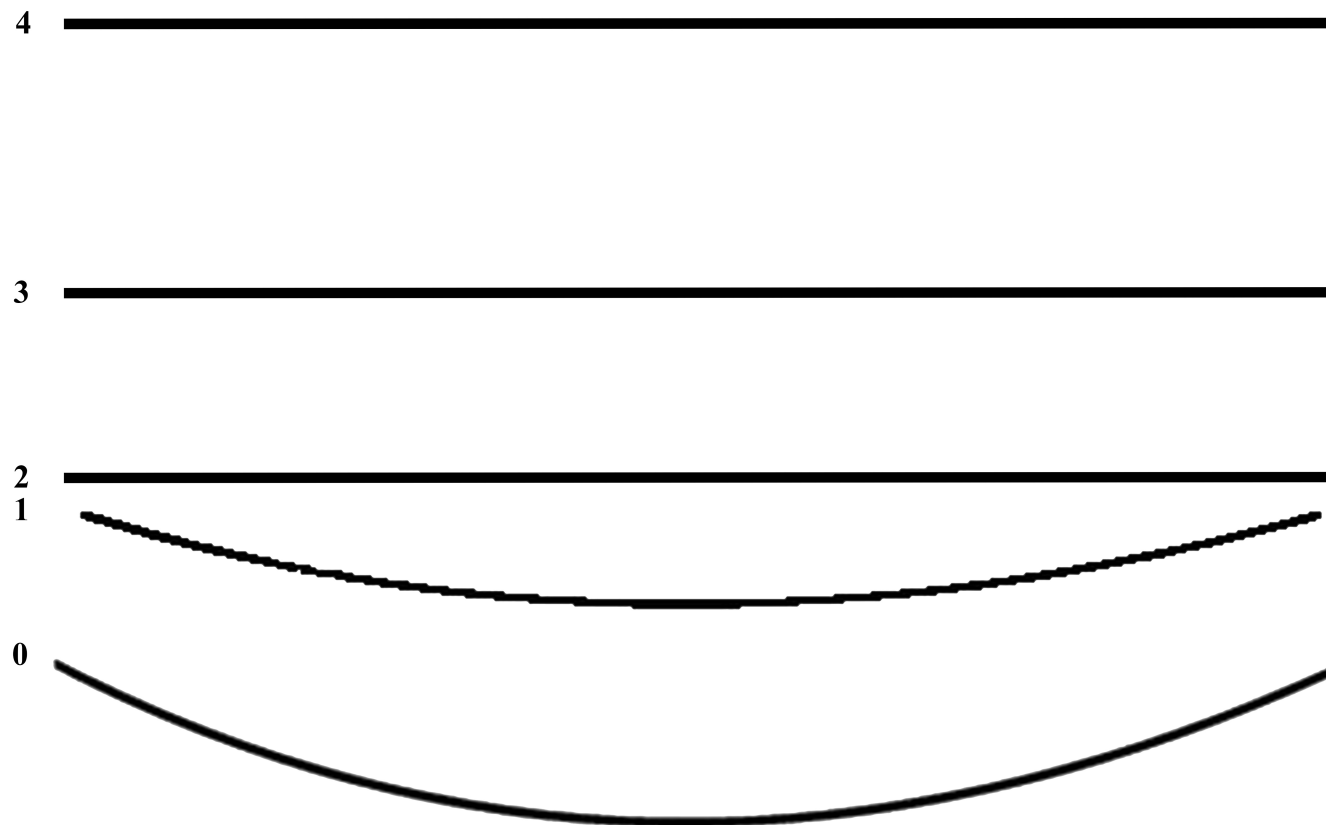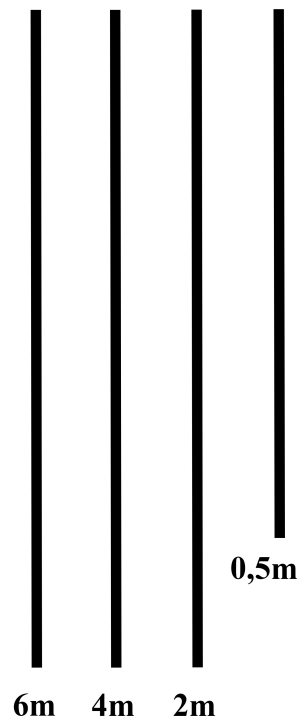

Salle

Fixe Salle

Two horizontal black lines are located at the bottom of the diagram. The top line is labeled 'Salle' to its left. The bottom line is labeled 'Fixe Salle' to its left.