


## Légende

- Az Txt lieu-dit
- Az Txt hydrographie
- Az Txt voie privée (dans la voie)
- Az Txt voie publique (dans la voie)
- Az Txt bâti public
- Az Numéro de voie (dans la voie)
- Az Lettre d'ordre de subdivision fiscale
- Az Numéro de parcelle
- < Flèche de renvoi
- Postes normaux
- Postes clients
- Organes de coupure
- Branchement abandonné
- Branchement en service
- Réseau abandonné
- MPB
- MPC
- Armoires
- Candélabre
- Poteau
- Boite/Dérivation
- Aérien
- Façade
- Souterrain/Classe A
- Souterrain/Classe C
- Poste Source
- Poste Electrique HTA/BT
- Appareil de coupure Aérien HTA
- Tronçon aérien BT
- Tronçon aérien HTA
- Tronçon câble BT
- Tronçon câble HTA
- Gaz et Eaux - Stockage AEP
- Gaz et Eaux - Pompage AEP
- Gaz et Eaux - Hydrant AEP
- Gaz et Eaux - Regard AEP
- Gaz et Eaux - Regard de branchement AEP
- Gaz et Eaux - Bouche de lavage
- Gaz et Eaux - Exhaure AEP
- Gaz et Eaux - Bouche à clé AEP
- Gaz et Eaux - Appareil de mesure AEP
- Gaz et Eaux - Tronçon AEP
- Gaz et Eaux - Branchement AEP
- Gaz et Eaux - Emprise d'ouvrage AEP
- Points\_topo
- Dispositif comptage AEP
- Bouche à clé AEP
- Borne d'incendie AEP
- Raccordement assainissement
- Grille
- Regard AEP
- Stockage AEP
- Pompage AEP
- Regard Mixte assainissement
- Point implantation reg mixte
- Traitement physique assainissement
- Station Epuraton Assainissement
- Bassin assainissement
- Pompage assainissement
- Déversoir assainissement
- Eaux pluviales
- Eaux usées



Les informations contenues sur les cartes ne sont pas contractuelles, elles ne peuvent en aucun cas engager la responsabilité de la collectivité.

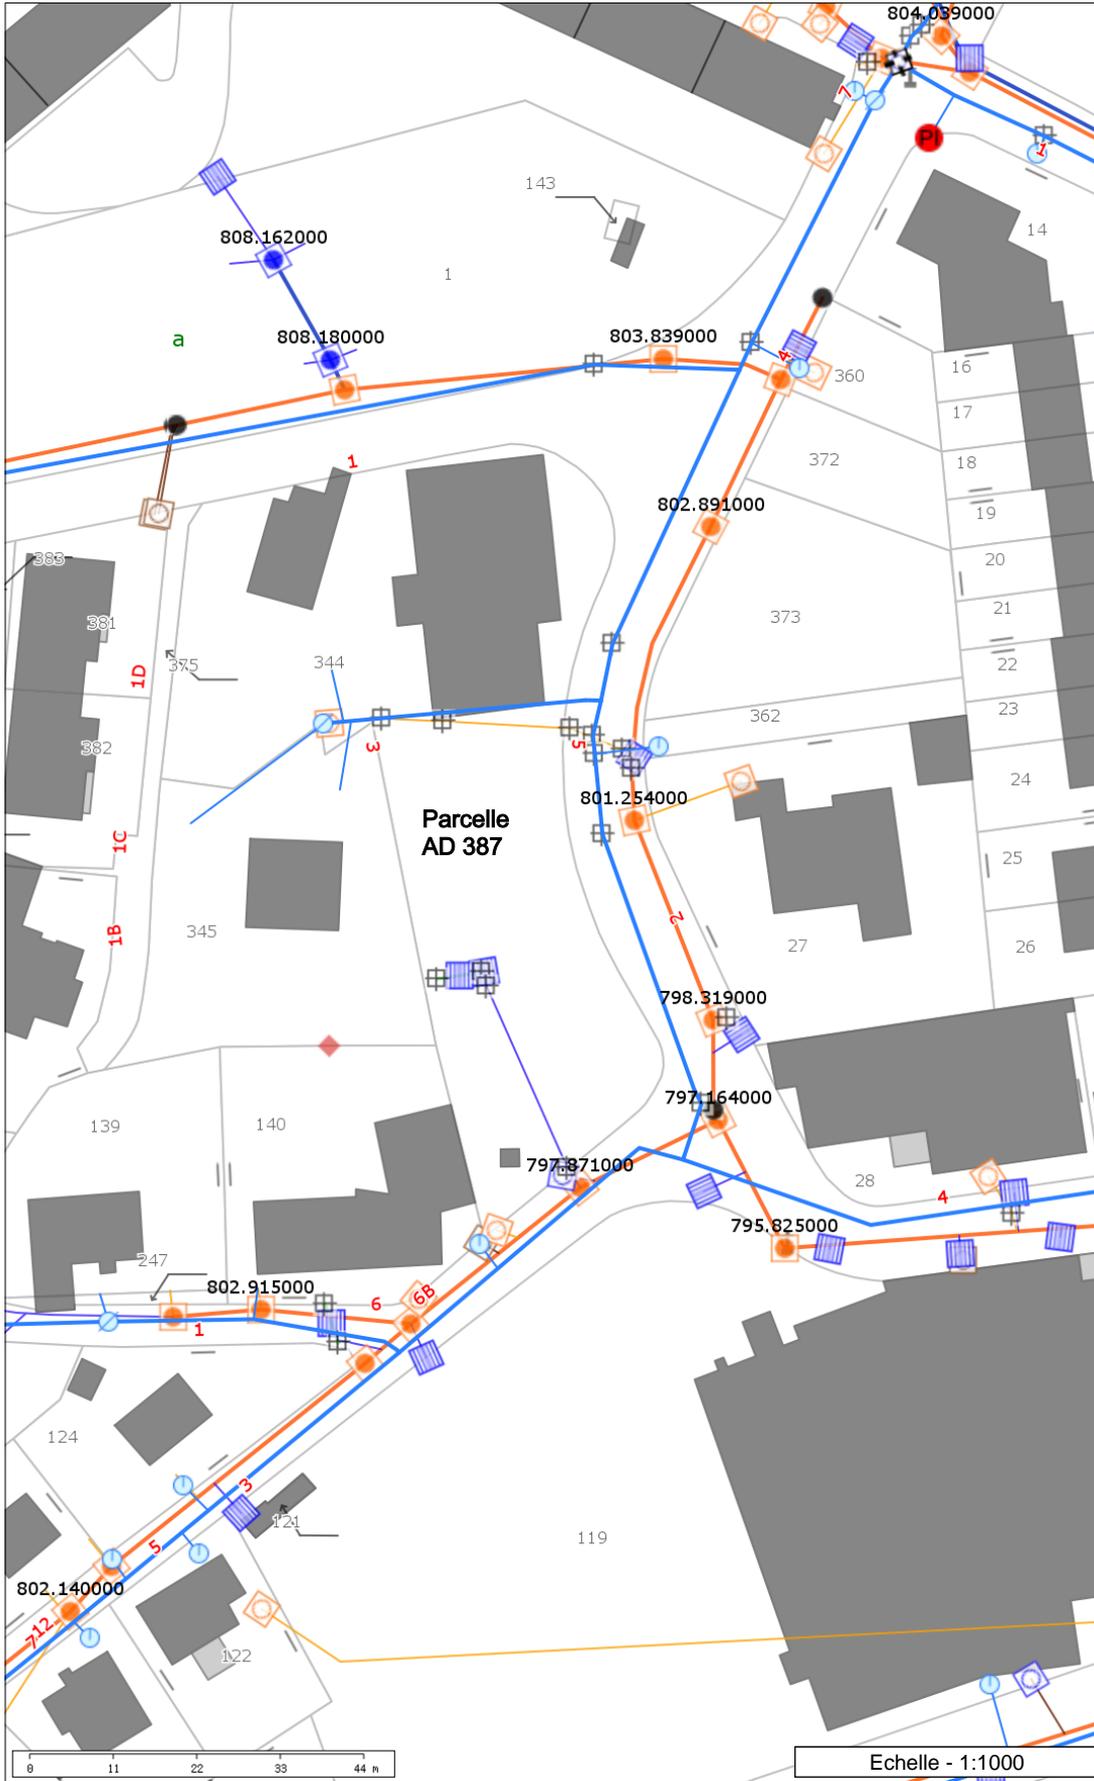

## Légende

- Az Txt lieu-dit
- Az Txt hydrographie
- Az Txt voie privée (dans la voie)
- Az Txt voie publique (dans la voie)
- Az Txt bâti public
- Az Numéro de voie (dans la voie)
- Az Lettre d'ordre de subdivision fiscale
- Az Numéro de parcelle
- ↖ Flèche de renvoi
- R Gaz et Eaux - Stockage AEP
- P Gaz et Eaux - Pompage AEP
- Gaz et Eaux - Hydrant AEP
- ⊕ Gaz et Eaux - Regard AEP
- ⊕ Gaz et Eaux - Regard de branchement AEP
- ⊗ Gaz et Eaux - Bouche de lavage
- ◇ Gaz et Eaux - Exhaure AEP
- ⊗ Gaz et Eaux - Bouche à clé AEP
- ⊗ Gaz et Eaux - Appareil de mesure AEP
- Gaz et Eaux - Tronçon AEP
- Gaz et Eaux - Branchement AEP
- Gaz et Eaux - Emprise d'ouvrage AEP
- ⊕ Points\_topo
- ⊗ Bouche à clé AEP
- Borne d'incendie AEP
- Raccordement assainissement
- Grille
- ⊕ Regard AEP
- R Stockage AEP
- P Pompage AEP
- Regard Mixte assainissement
- Point implantation reg mixte
- ⊗ Traitement physique assainissement
- ST Station Eparation Assainissement
- Bassin assainissement
- △ Pompage assainissement
- Déversoir assainissement
- ⊗ Eaux pluviales
- ⊗ Eaux usées
- ⊗ Unitaire
- ⊗ Eaux pluviales
- ⊗ Eaux usées
- ⊗ Rejets industriels
- ⊗ Unitaire
- Unitaire
- Eaux pluviales
- Eaux usées
- Abandonné
- Eaux pluviales
- Eaux usées
- Unitaire
- Abandonné
- Conduite de branchement AEP
- Conduite AEP
- Emprise d'ouvrage Assainissement
- Transport de matière
- Détail topo ponctuel
- Puits
- Pylône
- Puits
- ⊕ Calvaire
- Ferroviaire
- Linéaire formant détail topo

Echelle - 1:1000



Les informations contenues sur les cartes ne sont pas contractuelles, elles ne peuvent en aucun cas engager la responsabilité de la collectivité.