


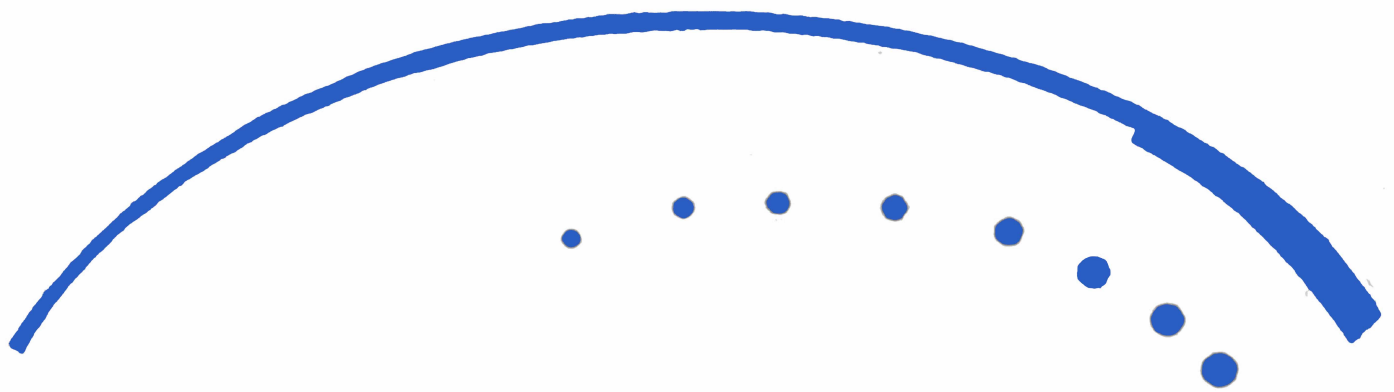

THÉÂTRE DE MORTEAU

Espace Christian Genevard

Place de la Halle - 25500 MORTEAU
Tel : 03 81 68 56 56 Fax : 03 81 67 25 09

Fiche Technique



CONTACTS

Théâtre de Morteau : Place de la Halle - 25500 MORTEAU

Tél : 03 81 68 56 56

Fax : 03 81 67 25 09

<http://www.morteau.org/>

Service Culturel - Ville de Morteau

Tél : 03 81 68 56 63

Programmation

Solène Girardet

Tél : +33 3 81 68 56 63

@ : solene.girardet@morteau.org

Technique

Tibo Chupin


Tél : +336 77 75 04 67

@ : tibochup@free.fr

Florent Locatelli

Tél : +336 71 39 76 43

@ : florent.locatelli@live.fr

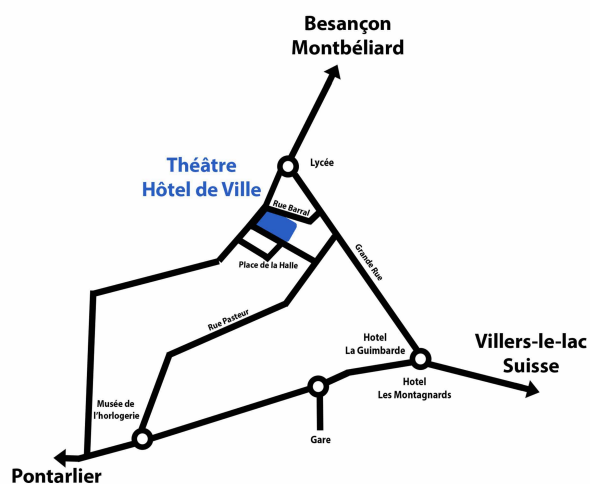

JAUGE de la SALLE : 341 places assises (fauteuils en gradin)

LOGES : 3 loges avec miroirs, canapés, prises 16A, douches, wifi

DIMENSIONS : voir plans en annexe

ÉQUIPEMENT LUMIÈRE

Régie

1 x ETC Element 2
1 x JESTER - ZERO 88 - 24/48

Projecteurs

8 x ROBERT JULIAT SULLY 654SX 4C 16/35°
12 x ELP PAR MARTIN 7x40WRGBL
3 x ROBERT JULIAT 329 HPC 2Kw - *Lentilles Martelées*
 3 x *Lentilles Fresnel pour RJ329 HPC 2Kw*
8 x ROBERT JULIAT 329 HPC 2Kw - *Lentilles Claires*
25 x SCENILUX PC 1Kw - *Lentilles Claires*
2 x ROBERT JULIAT 714SX 2Kw - *Déc. Courtes*
4 x ROBERT JULIAT 613SX 1Kw - *Déc. Ultra courtes*
14 x ROBERT JULIAT 614ES 1Kw - *Déc. Courtes*
8 x DTS SCENA 650 / 1000S 500w - *Lentilles Fresnel*
25 x PAR 64 1Kw -240v
6 x PAR 36 F1 - 30w
12 x ADB Cycliodes ACP 1001 - 1kw
4 x SCENILUX Cycliodes - 1Kw
4 x FL 1300 (2x650w)
1 x Série ACL - PAR64 Octogonal
5 x MultiPAR Led COB RGBW - HELIX 1800 - 90° PAR20 Led RVB - 120w
1 x Stroboscope ATOMIC 3000
1 x Poursuite HMI 575w + Pieds + Balast + Câblage

Divers équipements

1 x Machine à Brouillard UNIQUE 2
1 x Ventilateur

Gradateurs

1 x Armoire Gradateurs 48 circuits 3Kw
5 x Gradateurs RVE STAGER 6x2Kw *en passerelle*
2 x Gradateurs RVE STAGER 6x2Kw *mobiles*

ÉQUIPEMENT SON

Régie

1 x BERHINGER X32 + patch numérique S32

Diffusion

Diffusion L'ACOUSTICS processée composée de :

- 2 têtes MTD 115
- 2 subs SB118
- 2 rappels MTD 108 à *mi-salle*

Retours de scène

4 x X12

Microphones

- 2 x SHURE QLXD4 - Récepteurs HF 606- 670 MHz
- 2 x SHURE SM58 HF
- 1 x DPA Micro serre-tête 4088 - *couleur Chair*
- 1 x SHURE QLXD1 - Pocket HF
- 4 x SHURE SM58
- 3 x SHURE SM57
- 1 x SHURE Beta 52
- 2 x AKG CK91
- 3 x SENNHEISER E604
- 8 x DI BSS AR133
- 1 x C 1000

ÉQUIPEMENT VIDÉO

Vidéoprojecteurs

Vidéoprojecteur PANASONIC PT-MZ 770 BJE (8000 Lumens)

Vidéoprojecteur NEC NP1150 (3700 Lumens)

Écrans

Écran 4,00 x 3,00 m + Kit pieds et cadre écran

Écran 4,03 x 2,26m (Toile Face & Rétro) + Kit pieds et cadre écran

TV retour de scène 32pouces Sharp 32CB3E

PLATEAU

Grill (cf plans annexes)

Au plateau: 5 perches motorisées
2 perches fixes
Écran de cinéma sur polichinelle électrique
Résilles à Jardin et à Cour
En salle : 1 perche motorisée

Draperie

Pendrillonnage à l'italienne (3 rues par côté)
Rideau noir sur patience manuelle *en fond de scène*
Rideau rouge sur patience motorisée *au manteau*
Lambrequin rouge au nez de scène sur perche manuelle

Cylorama Blanc Toile SPY 10m x 6m

Pieds - Accroches

2 x Pieds MANFROTTO – H 4,50m
2 x Pieds projecteurs – H 3,50m
2 x Pieds à Crémaillère – H 2,00m
2 x Pieds légers petites sources – H 2,50m
4 x Pieds à treuil ASD ALT200 - H 2,00m

5 x Barres de couplage

15 x Platines de Sol
2 x Platines de Sol double
2 x Échelles de projecteur – H 1,80m

Praticables

Praticable 1 m x 2 m- Hauteur modulable de 20cm à 1m
Praticable bois 1,20m x 1m – H 0,20m
Praticable bois 2.30m x 0,80m - H 0.20m

Tapis de danse : 7 x lés de 1,50m x 6,00m + proscenium

Chaises : 50 x chaises d'orchestre métalliques noires (*Attention : 2 hauteurs différentes*)

Lests : 12 x lests rond en ciment (*Poids : environ 15Kg*)

AUTRES INFORMATIONS

★ Accès déchargement

Quai de déchargement : angle rue Barral et Place de la Hall (*Face au bar/restaurant La Bousse*)

Monte Charge (3,50m x 2,30m - 1tonne)

★ Accès PMR

Ascenseur

Escalier escamotable pour accès plateau

★ Parking

Pas de Parking privatif mais une place pour véhicule léger devant l'accès décor

★ Accès Gare / Hôtels

Gare : 5 min à pied

Principaux hôtels : 4 min à pied

★ Accueil / Billetterie / Bar / Vestiaire

Espaces accueil, billetterie et vestiaire dans le hall d'entrée


Bar aménagé sous les gradins

★ Autres équipements



Table et fer à repasser

Machine à laver et sèche linge

Espace "cuisine" composé d'un réfrigérateur, machine à café, bouilloire, etc...

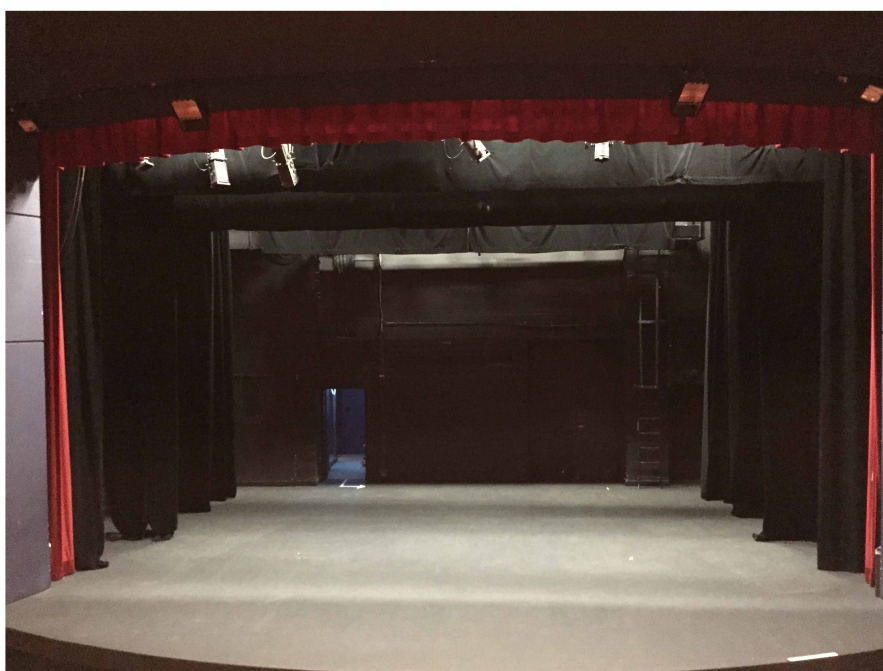

ANNEXES

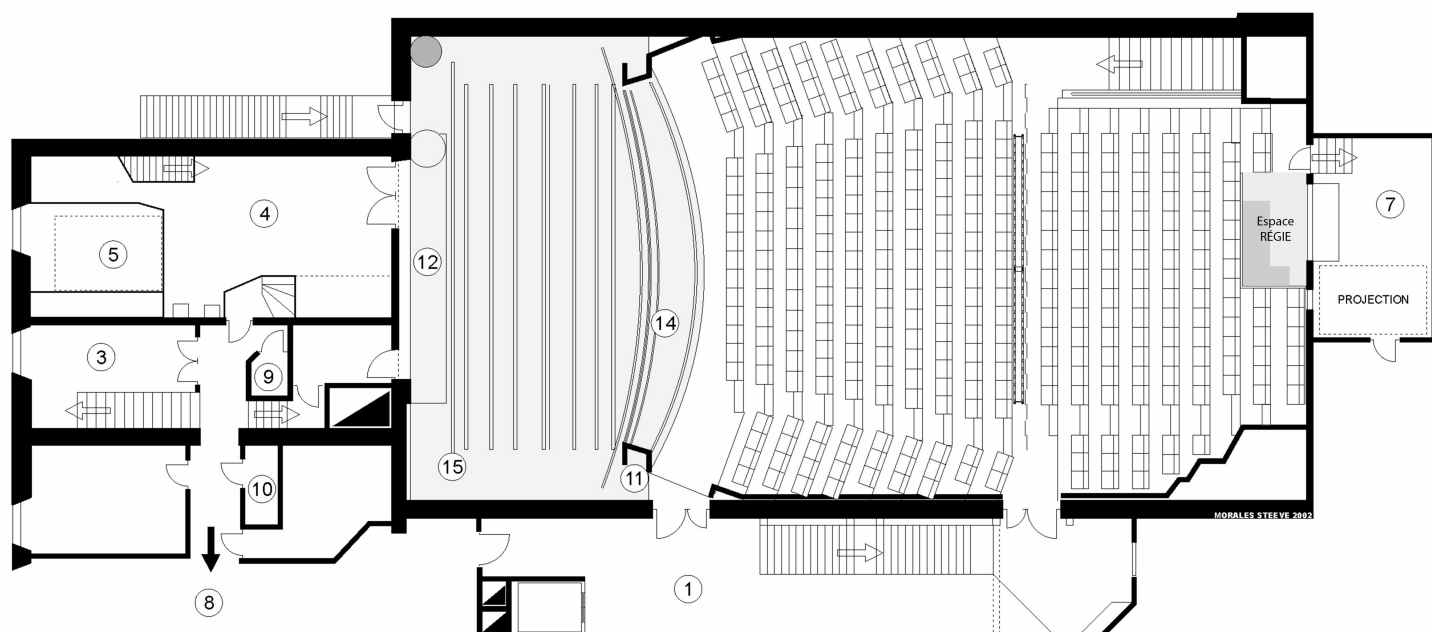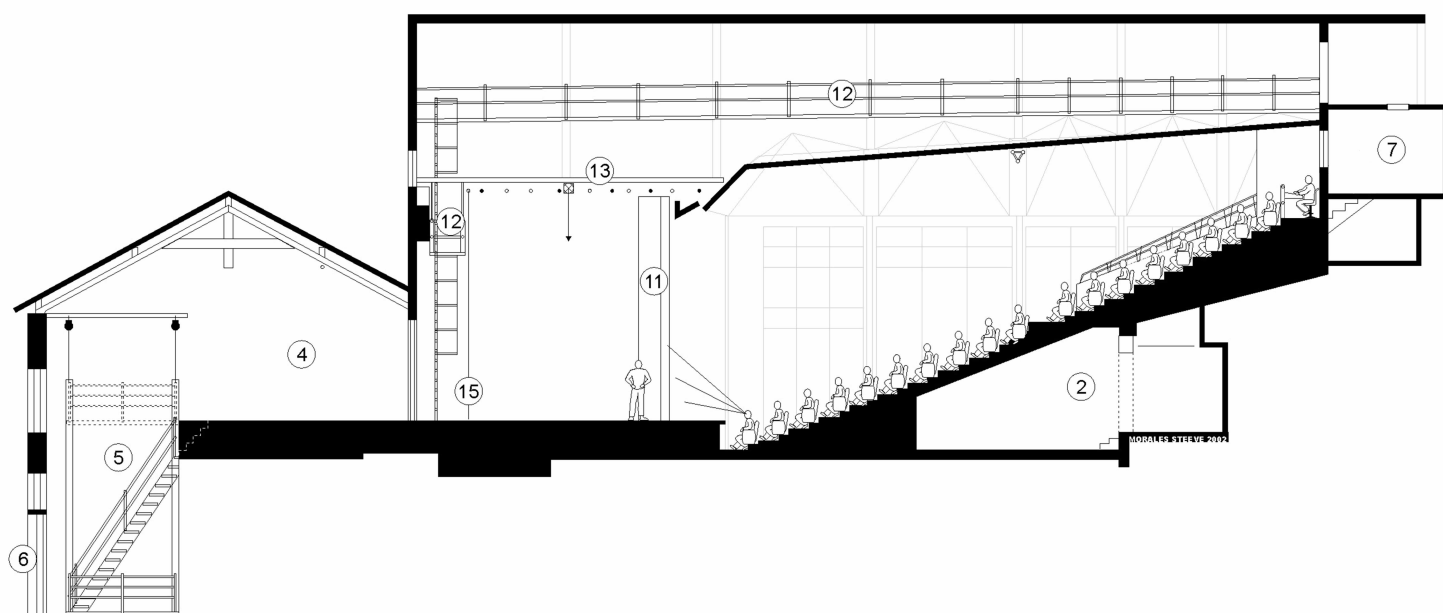


- | | | |
|-----------------------|---------------------|-------------------------|
| 1 Hall d'accueil | 6 Accès rue | 11 Cadre de scène |
| 2 Bar | 7 Régie cinéma | 12 Passerelle technique |
| 3 Entrée des artistes | 8 Loges | 13 Faux Grill |
| 4 Arrière Scène | 9 Local Gradateurs | 14 Rideau Manteau |
| 5 Monte Charge | 10 Local Électrique | 15 Rideau Lointain |



Plan Côtes Perches


ÉCHELLE 1/60

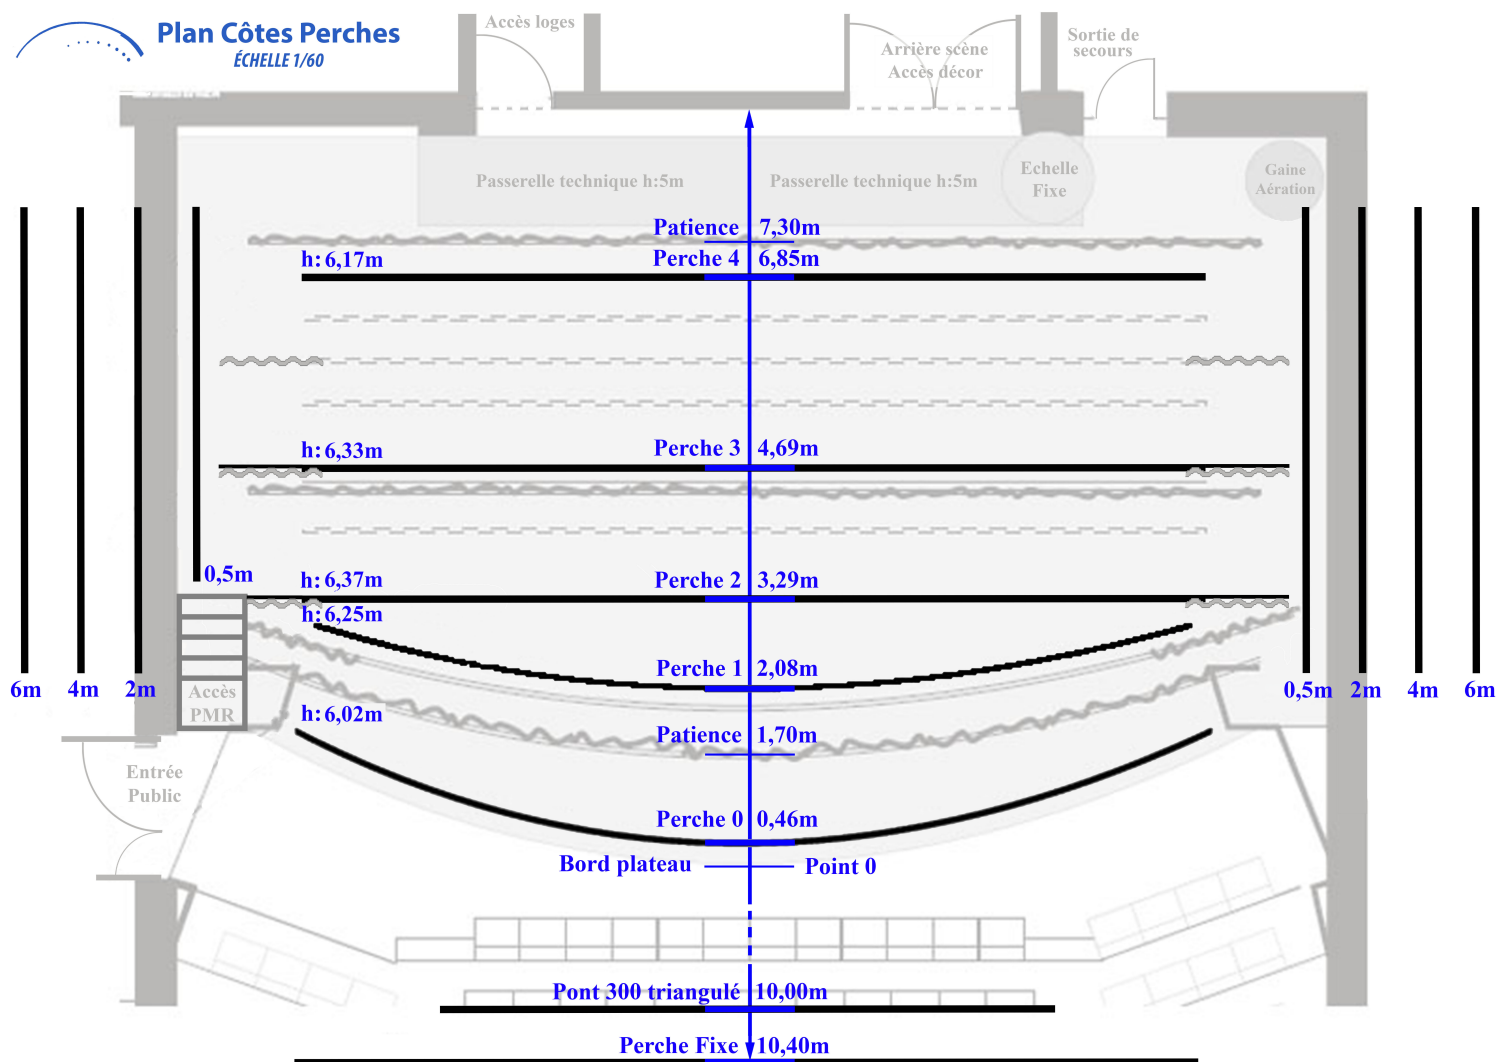




Plan Côtes Plateau




ÉCHELLE 1/60

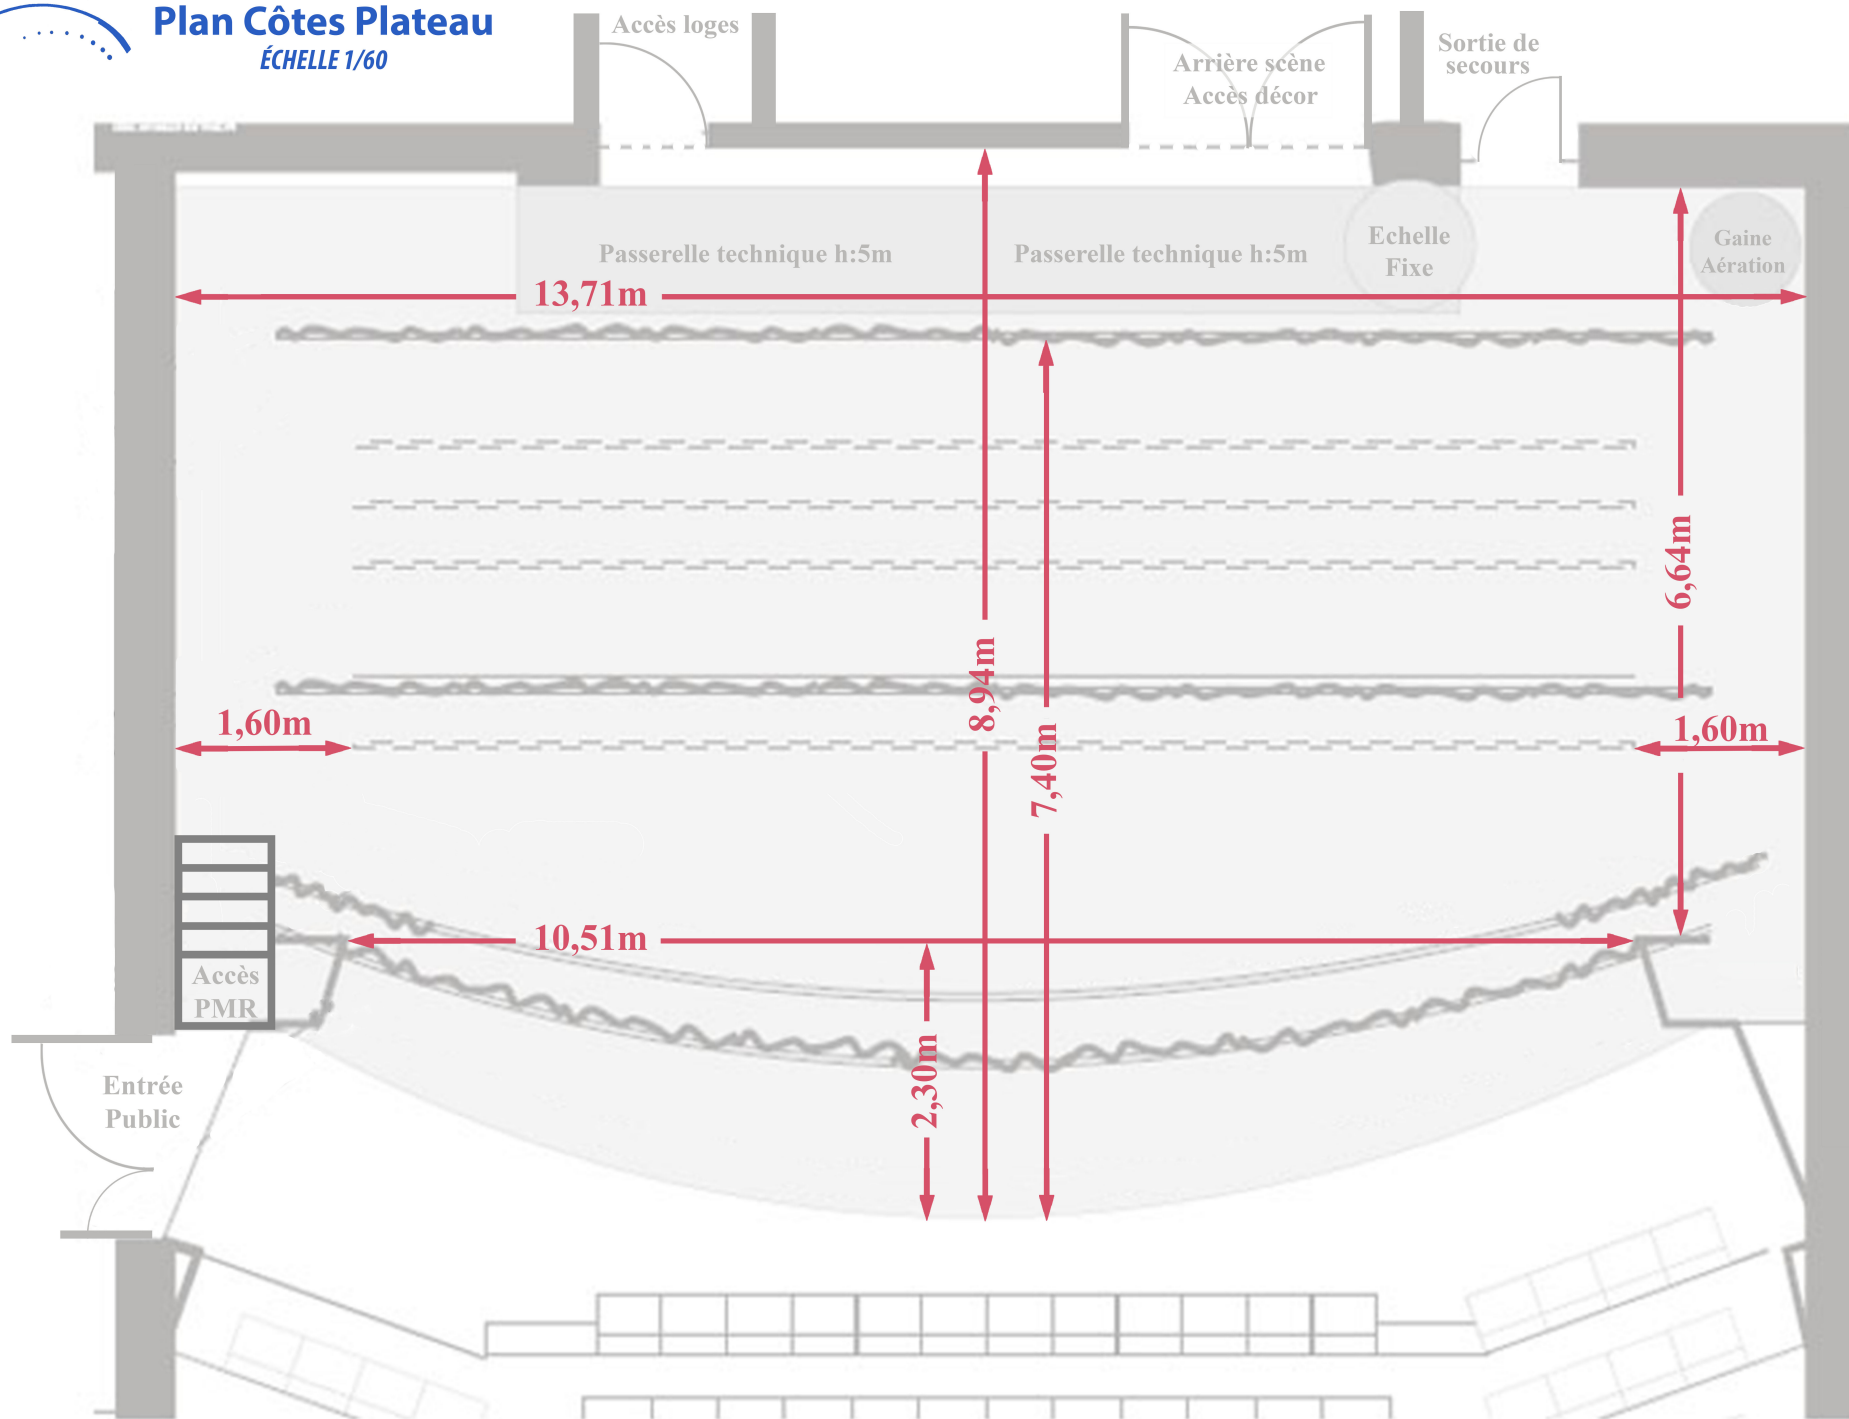

Plan Perches

ÉCHELLE 1/60

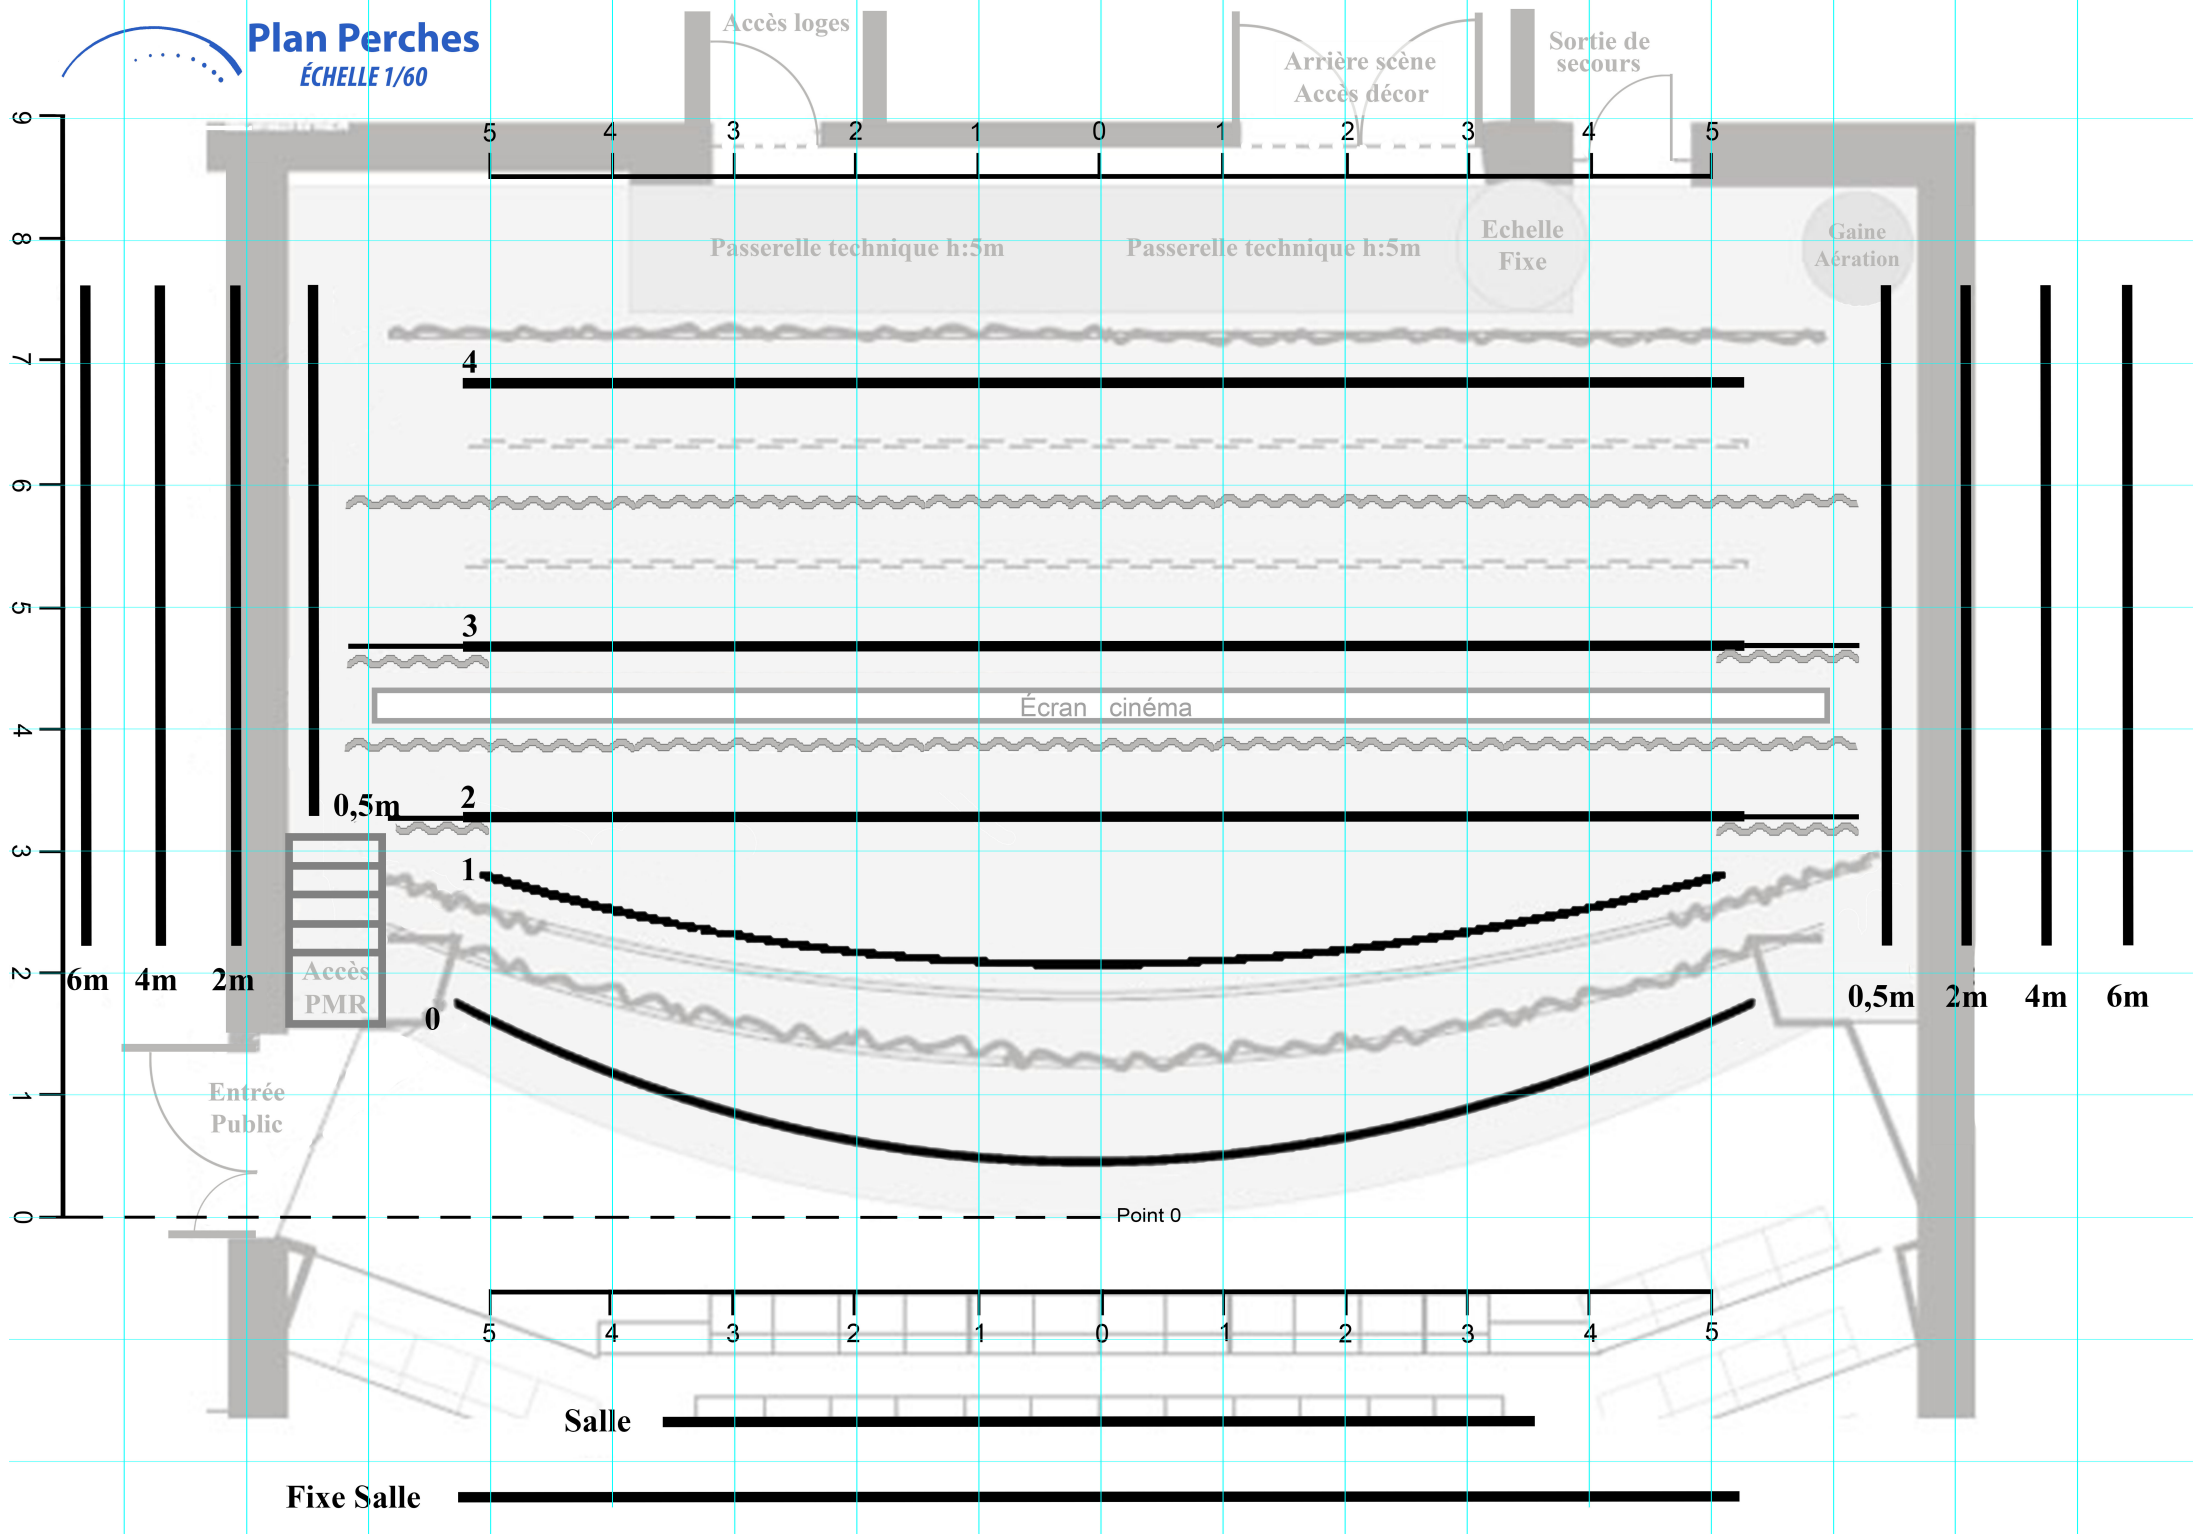

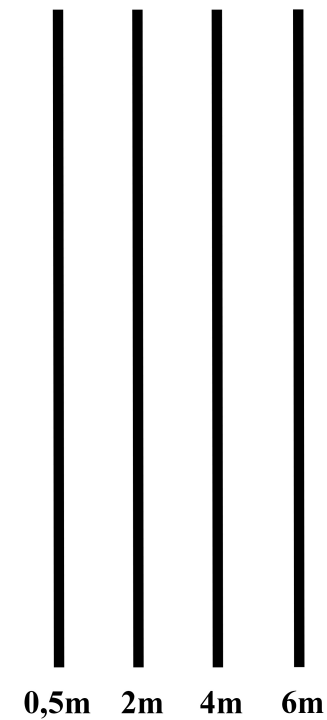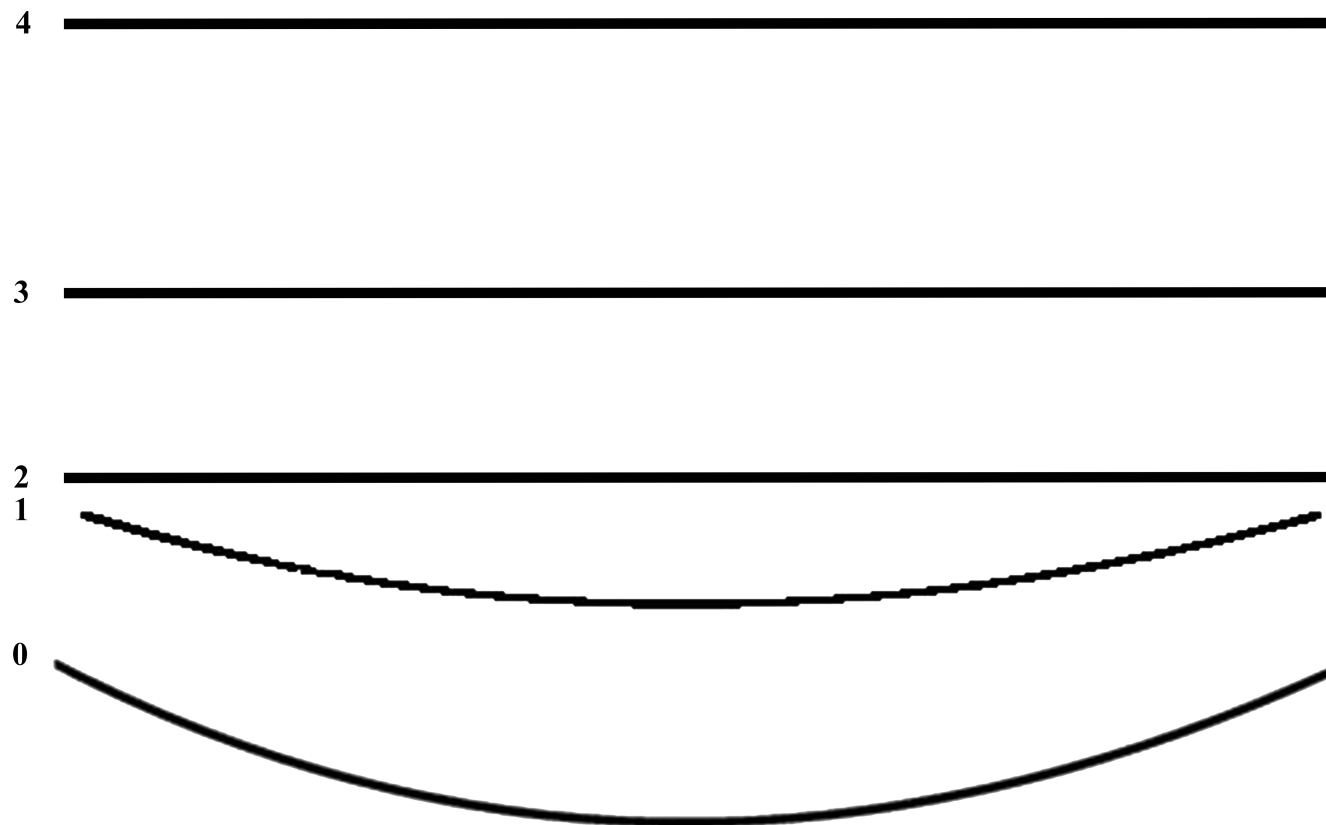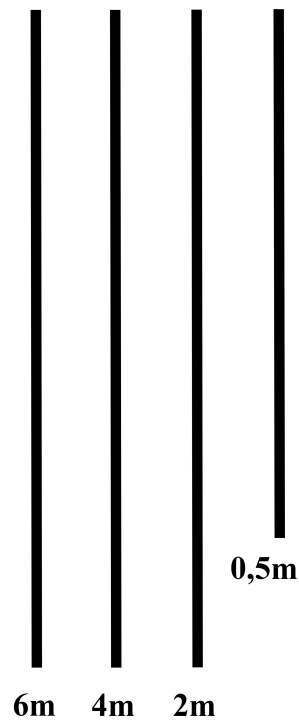

Salle

Fixe Salle

Two horizontal black lines are located at the bottom of the diagram. The top line is labeled 'Salle' to its left. The bottom line is labeled 'Fixe Salle' to its left.